



<b>ROBOTY BUDOWLANE POLEGAJĄCE NA DOSTOSOWANIU WARUNKÓW POŻAROWEJ W BUDYNKU OCHRONY PÓBYTU DZIENNEGO W SPWSZ W SZCZECINIE</b> <b>INWENTARYZACJA ARCHITEKTONICZNO-BUDOWLANA</b>		<b>PROJEKTANT:</b> mgr inż. arch. Krzysztof Kalent upr. proj. 2/SZ/98, ZP-0383	
<b>GENERALNY PROJEKTANT:</b> PRZEDSIĘBIORSTWO HANDLOWO-TECHNICZNE SPRZETU POZARNICZEGO I OCHRONNEGO SUPON S.A. 70-800 SZCZECIN, UL. PRZESZCZESKA 6 T.48914256400 F.48914256430 NIP:851-10-06-700 REGON: 810588012 JEDNOSTKA PROJEKTOWA:		<b>OBIEKT/ADRES:</b> SAMODZIELNY PUBLICZNY WOLNOCZAS SPTAL ZESPOLONY REHABILITACJA DZIENNA PRZY GDDZ. REUMATOLOGI I REHABILITACJI UL.BRONIEWSKIEGO 22, 71-455 SZCZECIN DZ.NR 8/13, OBRĘB: 2036 SPODMIESCIE	
<b>INWESTOR:</b> SAMODZIELNY PUBLICZNY WOLNOCZAS SPTAL ZESPOLONY 71-455 SZCZECIN UL. ARKONSKA 4		<b>RSJNIEK:</b> RZUT PIWNICY – INWENTARYZACJA	
<b>FAZA:</b> P.B. <b>BRANZA:</b> ARCHITEKTURA		<b>SKALA:</b> 1:100 <b>MIĘSCIE/DATA:</b> Szczecin, 03.2014 <b>NR RYS:</b> PB/A/02	

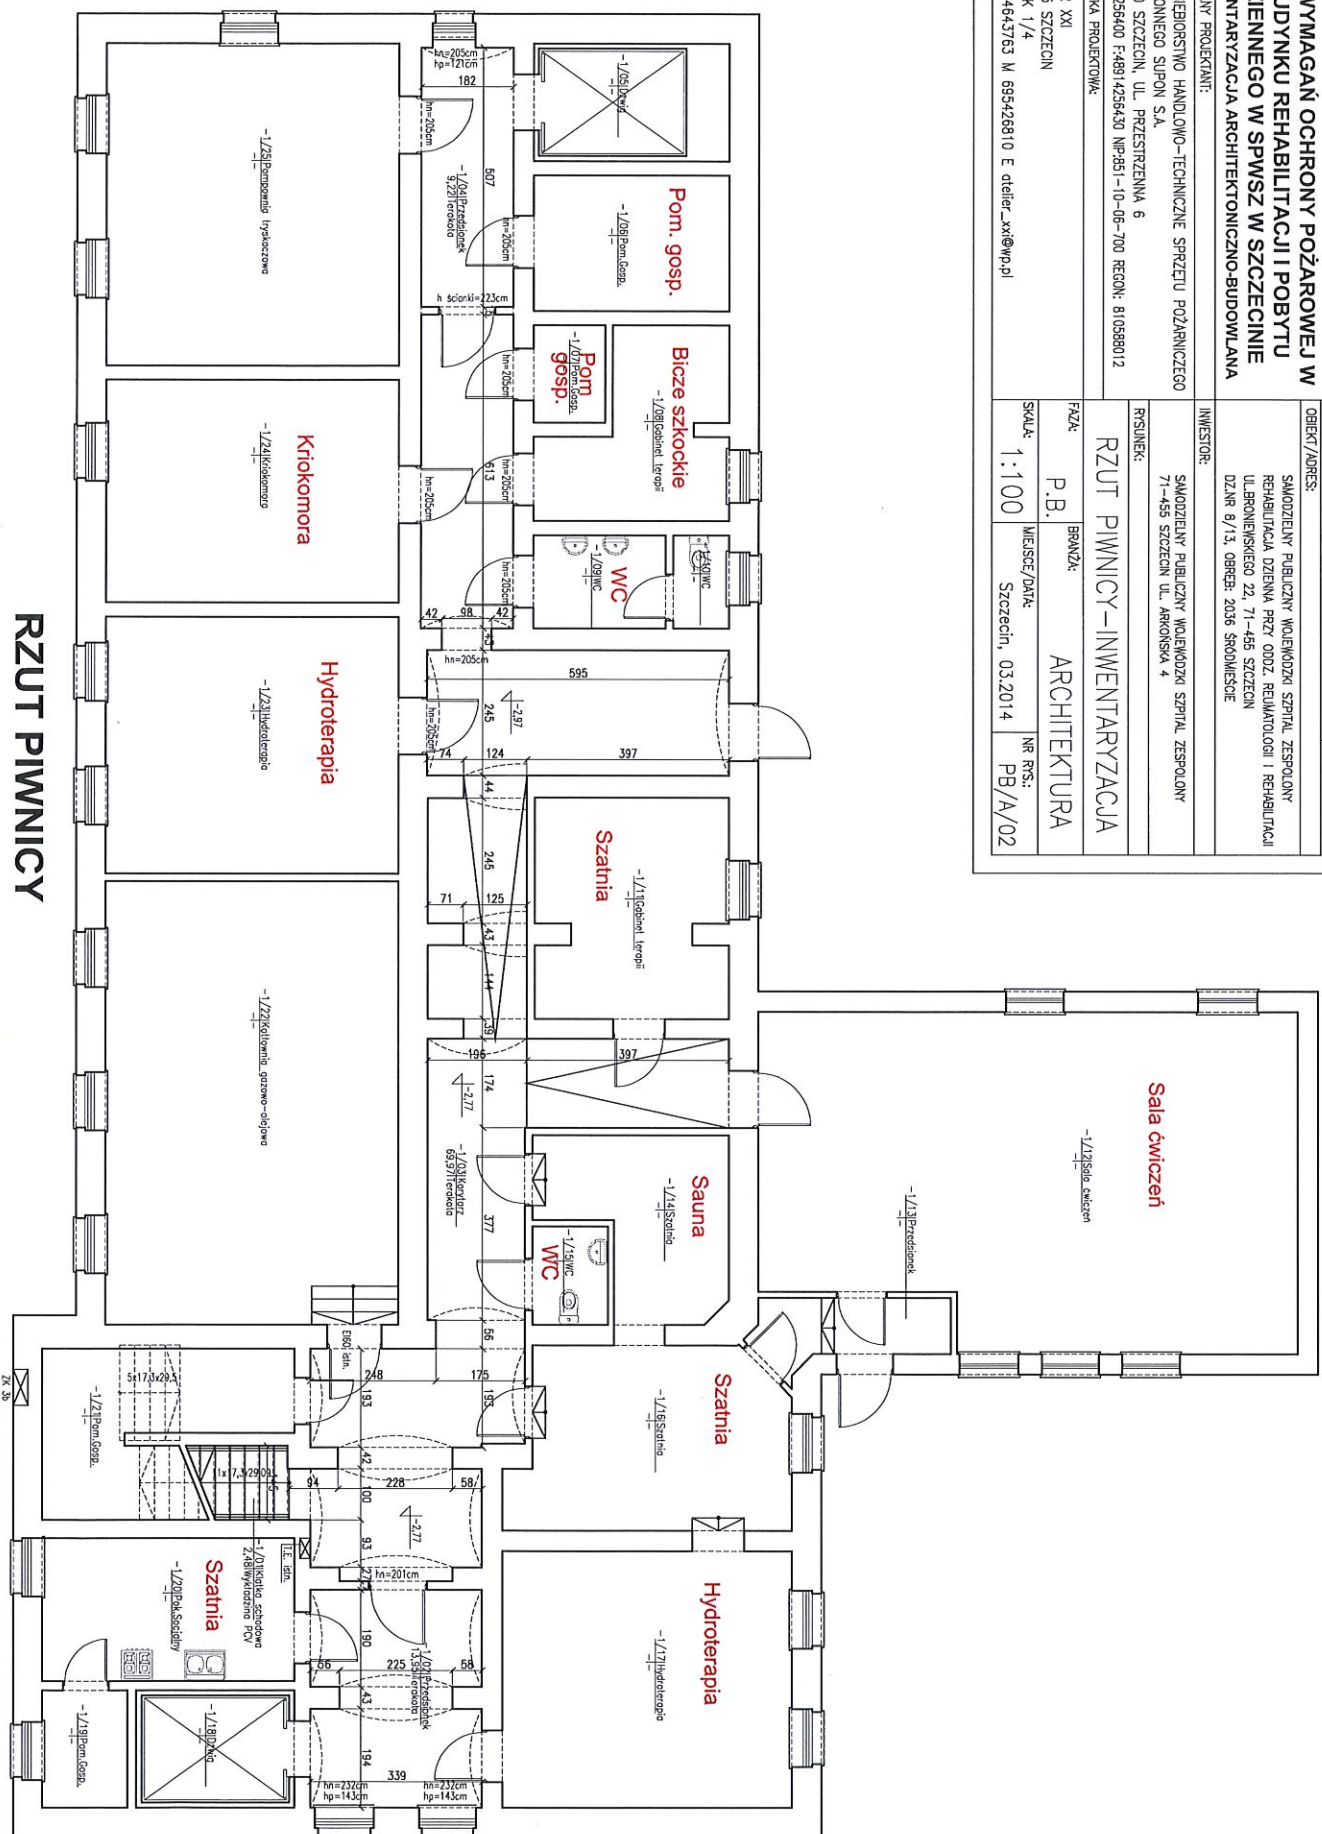


RZUT PIWNICY

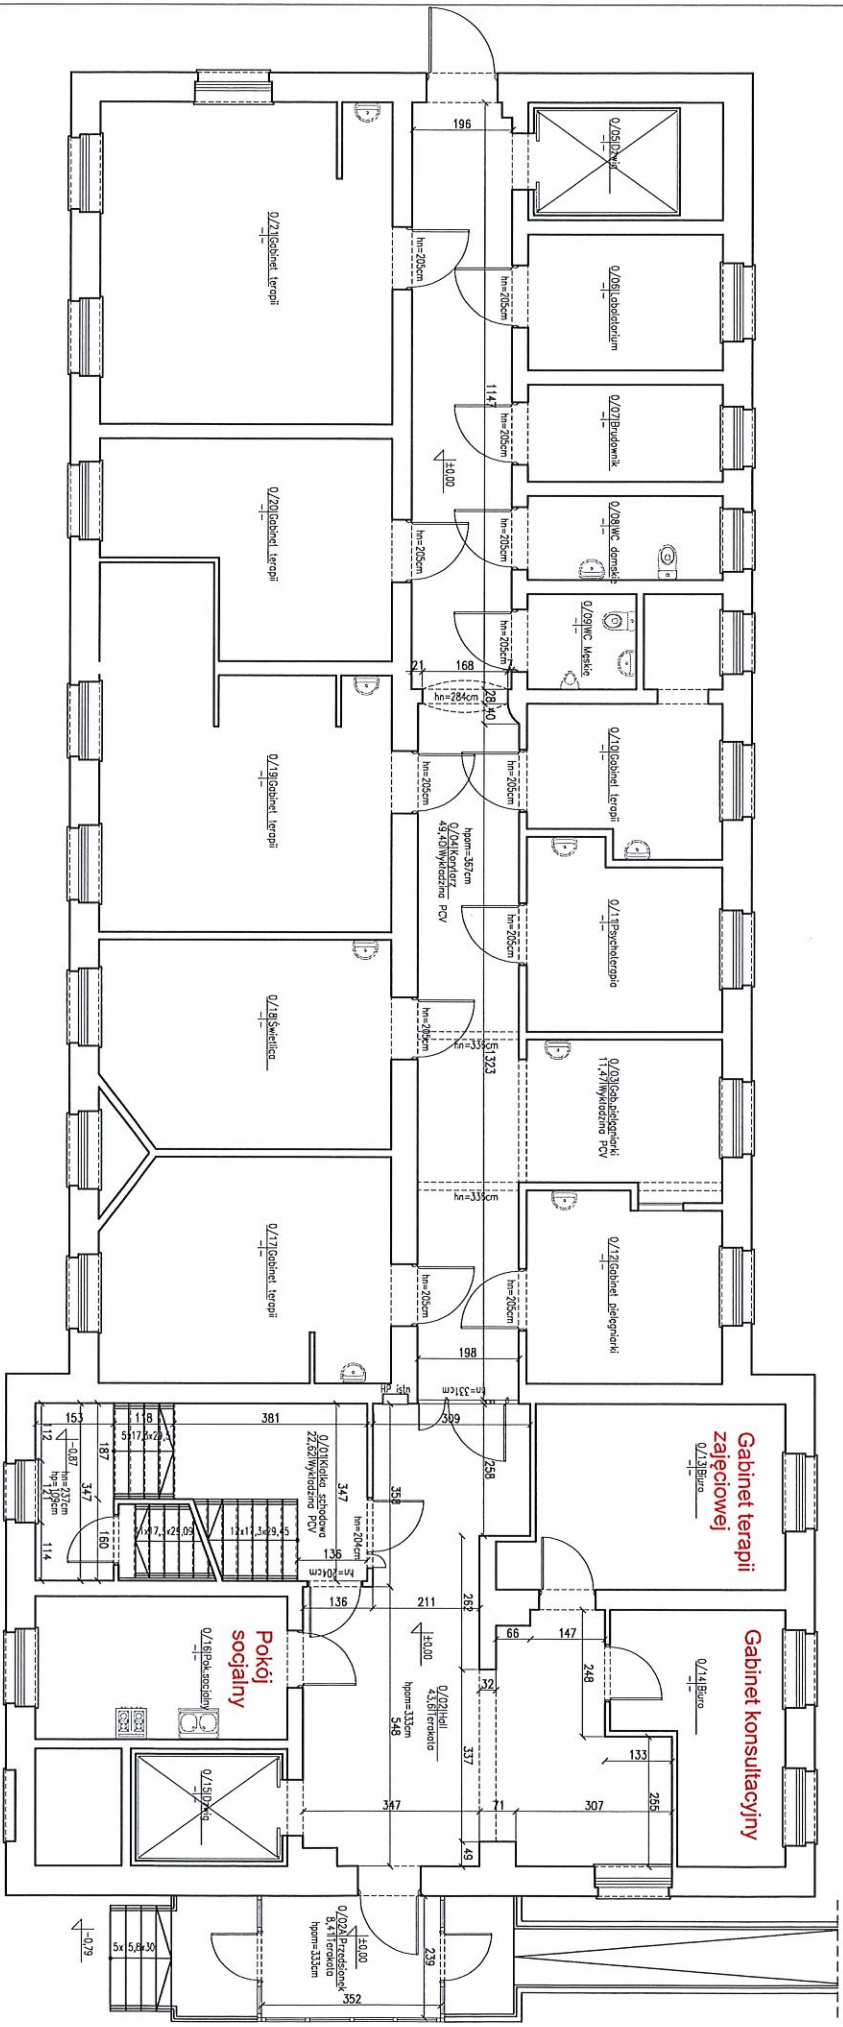


# RZUT PARTERU

<b>ROBOTY BUDOWLANE POLEGAJĄCE NA DOSTOSOWANIU WARUNKÓW EWAKUACJI DO WYMAGAN OCHRONY POŻAROWEJ W BUDYNKU REHABILITACJI I POBYTU DZIENNEGO W SPWSZ W SZCZECINIE</b> <b>INWENTARYZACJA ARCHITEKTONICZNO-BUDOWLANA</b>		<b>PROJEKTANT:</b> mgr inż. arch. Krzysztof Kaldert ul. Proj. 2/52/98, ZP-0383	
<b>GENERALNY PROJEKTANT:</b> PRZEDSIĘWZIENIE HANDLOWO-TECHNICZNE SPRZĘTU POŻARNICZEGO I OCHRONNEGO SUPON S.A. 70-800 SZCZECIN, UL. PRZESTRZYMNA 6 T:48914256400 F:48914256430 NIP:851-10-06-700 REGON: 810598012 JEDNOSTKA PROJEKTOWA:		<b>OBIEKT/ADRES:</b> SAMODZIELNY PUBLICZNY WOLENOZKI SZPITAL ZESPÓŁNY REHABILITACJA DZIEKNA PRZY ODZ. REUMATOLOGII I REHABILITACJI UL. BRONIEWSKIEGO 22, 71-455 SZCZECIN DZNR 8/1/3, OBRĘB: 2036 ŚRODMIEŚCIE	
<b>INWESTOR:</b> SAMODZIELNY PUBLICZNY WOLENOZKI SZPITAL ZESPÓŁNY 71-455 SZCZECIN UL. ARKONSKA 4		<b>RSLSUWER:</b> <b>RZUT PARTERU - INWENTARYZACJA</b>	
<b>ATELIER XXI</b> 70-535 SZCZECIN UL. OSIEK 1/4 T 48914543763 W 695426810 E atelier_xxi@wp.pl		<b>BRANŻA:</b> <b>ARCHITEKTURA</b>	
<b>SKALA:</b> 1:100		<b>MIEJSCE/DATY:</b> Szczecin, 03.2014	
<b>NR RYS:</b> PB/A/03			

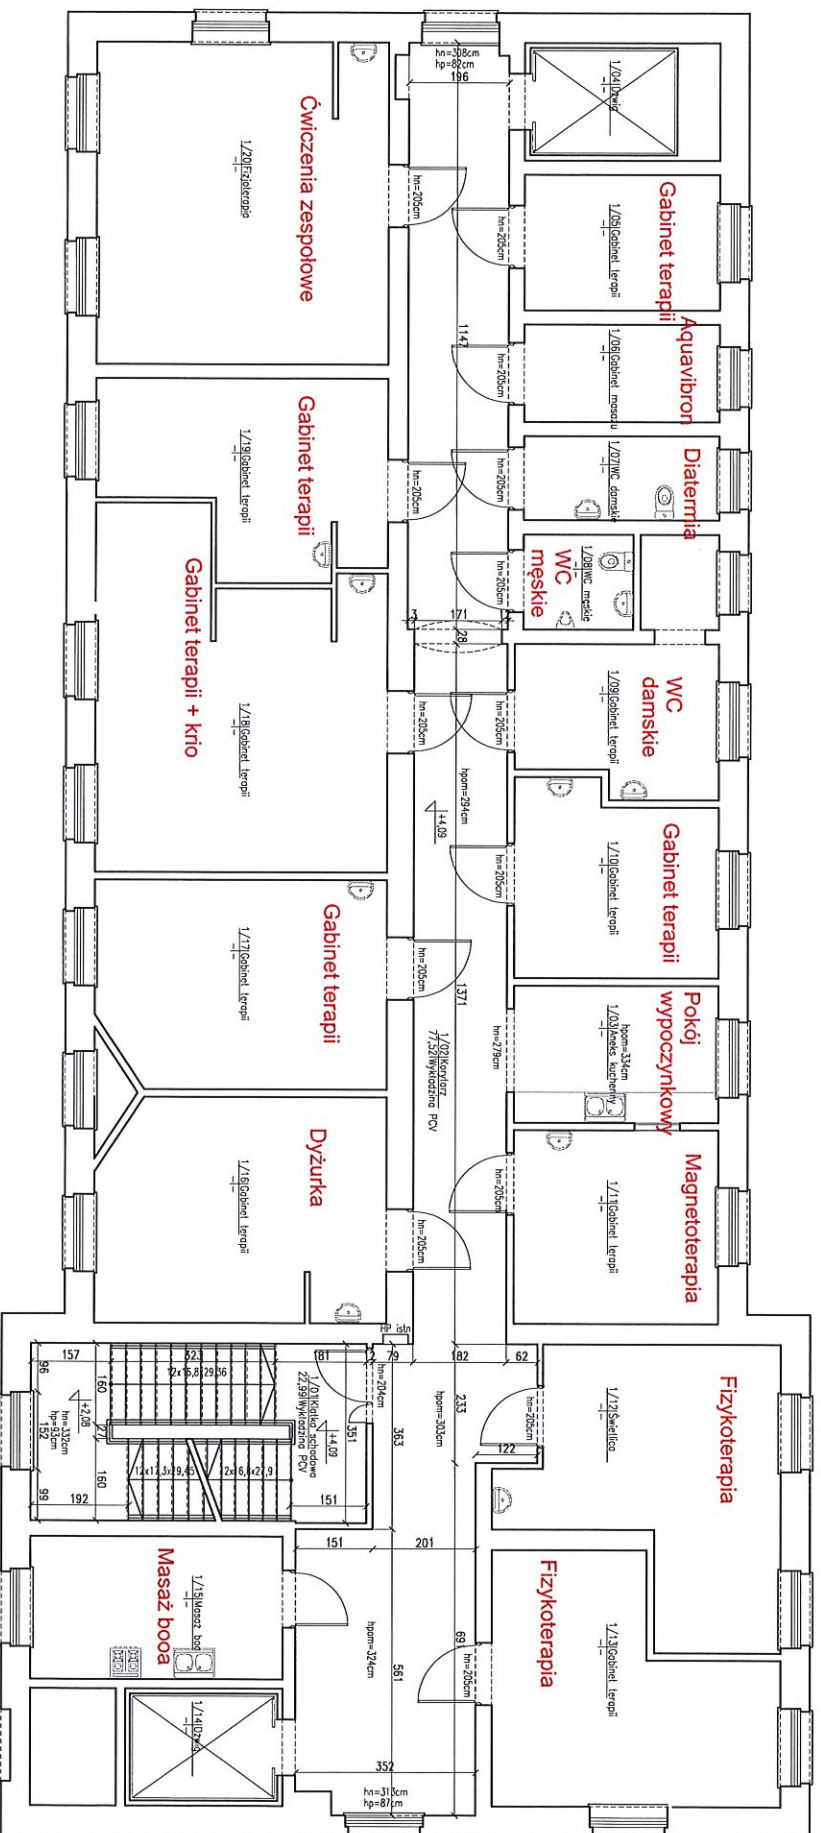

## RZUT I PIĘTRA

<b>ROBOTY BUDOWLANE POLEGAJĄCE NA DOSTOSOWANIU WARUNKÓW POŻAROWEJ WYMAĞAŃ OCHRONY POŻAROWEJ W BUDYNKU REHABILITACJI I POBYTU DZIENNEGO W SPWŚWZ W SZCZECINIE</b> <b>INWENTARYZACJA ARCHITEKTONICZNO-BUDOWLANA</b>		<b>PROJEKTANT:</b> mgr inż. arch. Krzysztof Kalert upr. proj. 2/5Z/98. ZP-0383	
<b>GENERALNY PROJEKTANT:</b> PRZEDSIĘBIORSTWO HANDLOWO-TECHNICZNE SPRZĘTU POŻARNICZEGO I OCHRONNEGO SUPON S.A. 70-800 SZCZECIN, UL. PRZESTRZEŃNA 6 T.48914256400 F.48914256430 NIP.851-10-06-700 REGON. 810588012		<b>OBIEKT/ADRES:</b> SAMODZIELNY PUBLICZNY WOLNOCZASOWY SZPITAL ZESPÓŁOWY REHABILITACJA DZIEŃNA PRZY ODDZ. REUMATOLOGII I REHABILITACJI UL. BRONIEWSKIEGO 22, 71-455 SZCZECIN DZ.NR 8/13, OBRĘB: 2036 SPODMIEŚCIE	
<b>JEDNOSTKA PROJEKTOWA:</b> ATELER XXI 70-535 SZCZECIN UL. OSIEK 1/4 T.48914643763 M.695426810 E.atelier_xxi@wp.pl		<b>INWESTOR:</b> SAMODZIELNY PUBLICZNY WOLNOCZASOWY SZPITAL ZESPÓŁOWY 71-455 SZCZECIN UL. ARKOŃSKA 4	
<b>RSUWER:</b> <b>RZUT I PIĘTRA-INWENTARYZACJA</b>		<b>SKALA:</b> 1:100	
<b>BRANŻA:</b> P.B. ARCHITEKTURA		<b>NR PRS.:</b> PB/A/04	
<b>DATA:</b> Szczecin, 03.2014			

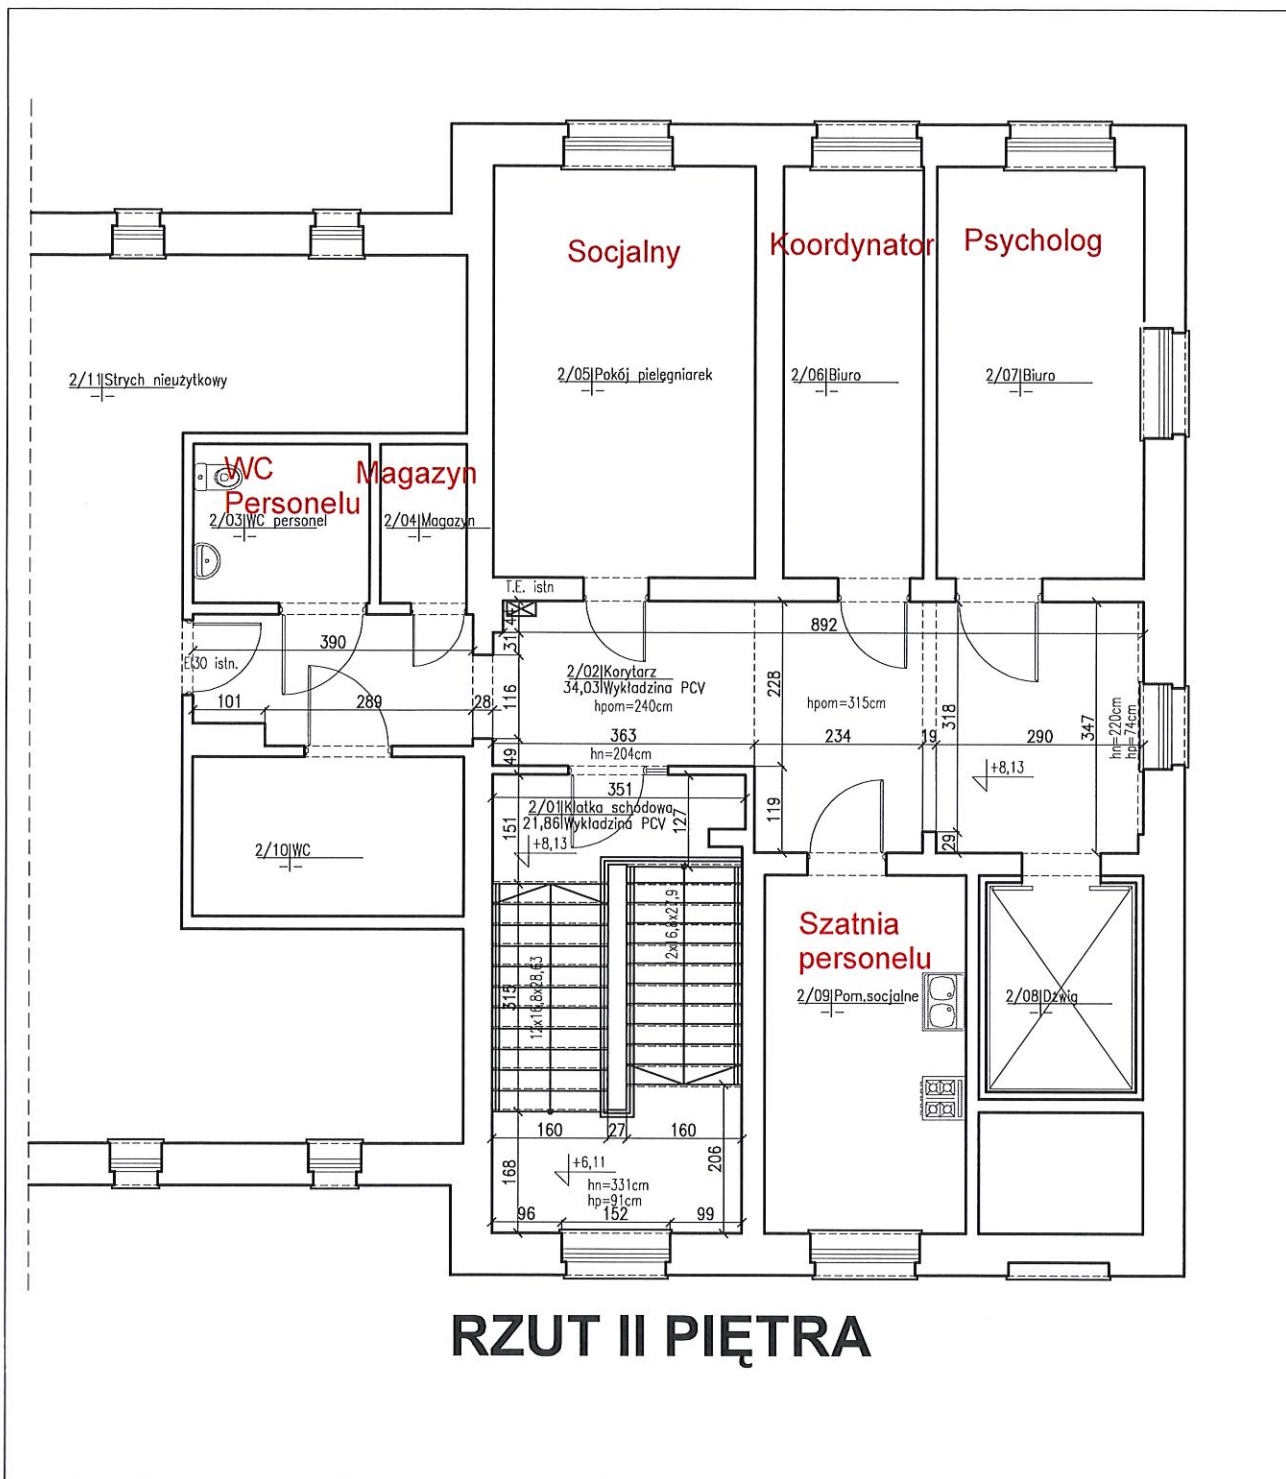

<b>ROBOTY BUDOWLANE POLEGAJĄCE NA DOSTOSOWANIU WARUNKÓW EWAKUACJI DO WYMAGAŃ OCHRONY POŻAROWEJ W BUDYNKU REHABILITACJI I POBYTU DZIENNEGO W SPWSZ W SZCZECINIE</b> <b>INWENTARYZACJA ARCHITEKTONICZNO-BUDOWLANA</b>	PROJEKTANT: mgr inż. arch. Krzysztof Kalert upr. proj. 2/SZ/98, ZP-0383		
	OBIEKT/ADRES:	SAMODZIELNY PUBLICZNY WOJEWÓDZKI SZPITAL ZESPOLONY REHABILITACJA DZIENNA PRZY ODDZ. REUMATOLOGII I REHABILITACJI UL.BRONIEWSKIEGO 22, 71-455 SZCZECIN DZ.NR 8/13, OBREB: 2036 ŚRÓDMIEŚCIE	
	GENERALNY PROJEKTANT:	INWESTOR:	
	PRZEDSIĘBIORSTWO HANDLOWO-TECHNICZNE SPRZĘTU POŻARNICZEGO I OCHRONNEGO SUPON S.A. 70-800 SZCZECIN, UL. PRZESTRZENNA 6 T:48914256400 F:48914256430 NIP:851-10-06-700 REGON: 810588012	SAMODZIELNY PUBLICZNY WOJEWÓDZKI SZPITAL ZESPOLONY 71-455 SZCZECIN UL. ARKOŃSKA 4	
JEDNOSTKA PROJEKTOWA:	RYSUNEK:	<b>RZUT II PIĘTRA-INWENTARYZACJA</b>	
ATELIER XXI 70-535 SZCZECIN UL.OSIEK 1/4 T 48914643763 M 695426810 E atelier_xxi@wp.pl	FAZA: P.B.	BRANŻA: ARCHITEKTURA	
	SKALA: 1:100	MIEJSCE/DATA: Szczecin, 03.2014	NR RYS.: PB/A/05