


*Dołącznik nr 4  
Rurociąg tłoczny ŻWIK*

### LEGENDA

- ELEMENTY PROJEKTOWANE:
- Studnia rewizyjna
  - Kanał sanitarny - grawitacyjny
  - Rurociąg tłoczny ścieków
  - Zasuwa
  - Pas techniczny

- POZOSTAŁE OZNACZENIA:
- Granice działek
  - Lokalizacja otworów geologicznych

<p><b>Jednostka projektowa:</b></p>  <p><b>INWOD</b> Instytut Środowiska Wodnego Projektowanie i Nadzór</p> <p>70-761 Szczecin ul. Zielona Wągrze 169 tel./fax. 091-488-38-28</p>		<p><b>Investor:</b></p> <p>Zakład Wodociągów i Kanalizacji Sp. z o.o. w Szczecinie ul. Goliszka 10, 71-682 Szczecin</p>
<p><b>PROJEKTOWAŁ:</b></p> <p>branża instalacyjna: mgr inż. Adam Sterczak opr. ZAP/0090/POOS/10</p> 		<p><b>Przedsięwzięcie:</b></p> <p>Budowa kanalizacji sanitarnej w dzielnicy Zdunowo i Wielgowo</p>
<p><b>SPRAWDZIŁ:</b></p> <p>branża instalacyjna: mgr inż. Waldemar Łągiewica opr. 232/Sz/89</p> 		<p><b>Stadium:</b></p> <p>Projekt budowlany</p>
<p><b>Pracownia projektowa zastrzega sobie w stosunku do niniejszego projektu wszelkie prawa wynikające z ustawy o prawie autorskim.</b></p>		<p><b>Tytuł opracowania:</b></p> <p>Projekt zagospodarowania terenu Projekt architektoniczno - budowlany</p>
<p><b>Tytuł rysunku:</b></p> <p>Plan syt.-wys.</p>		<p><b>Skala:</b></p> <p>1 : 500</p>
<p><b>Wielkość i data:</b></p> <p>SZCZECIN, IV 2014</p>		<p><b>nr rys.:</b></p> <p>1</p>

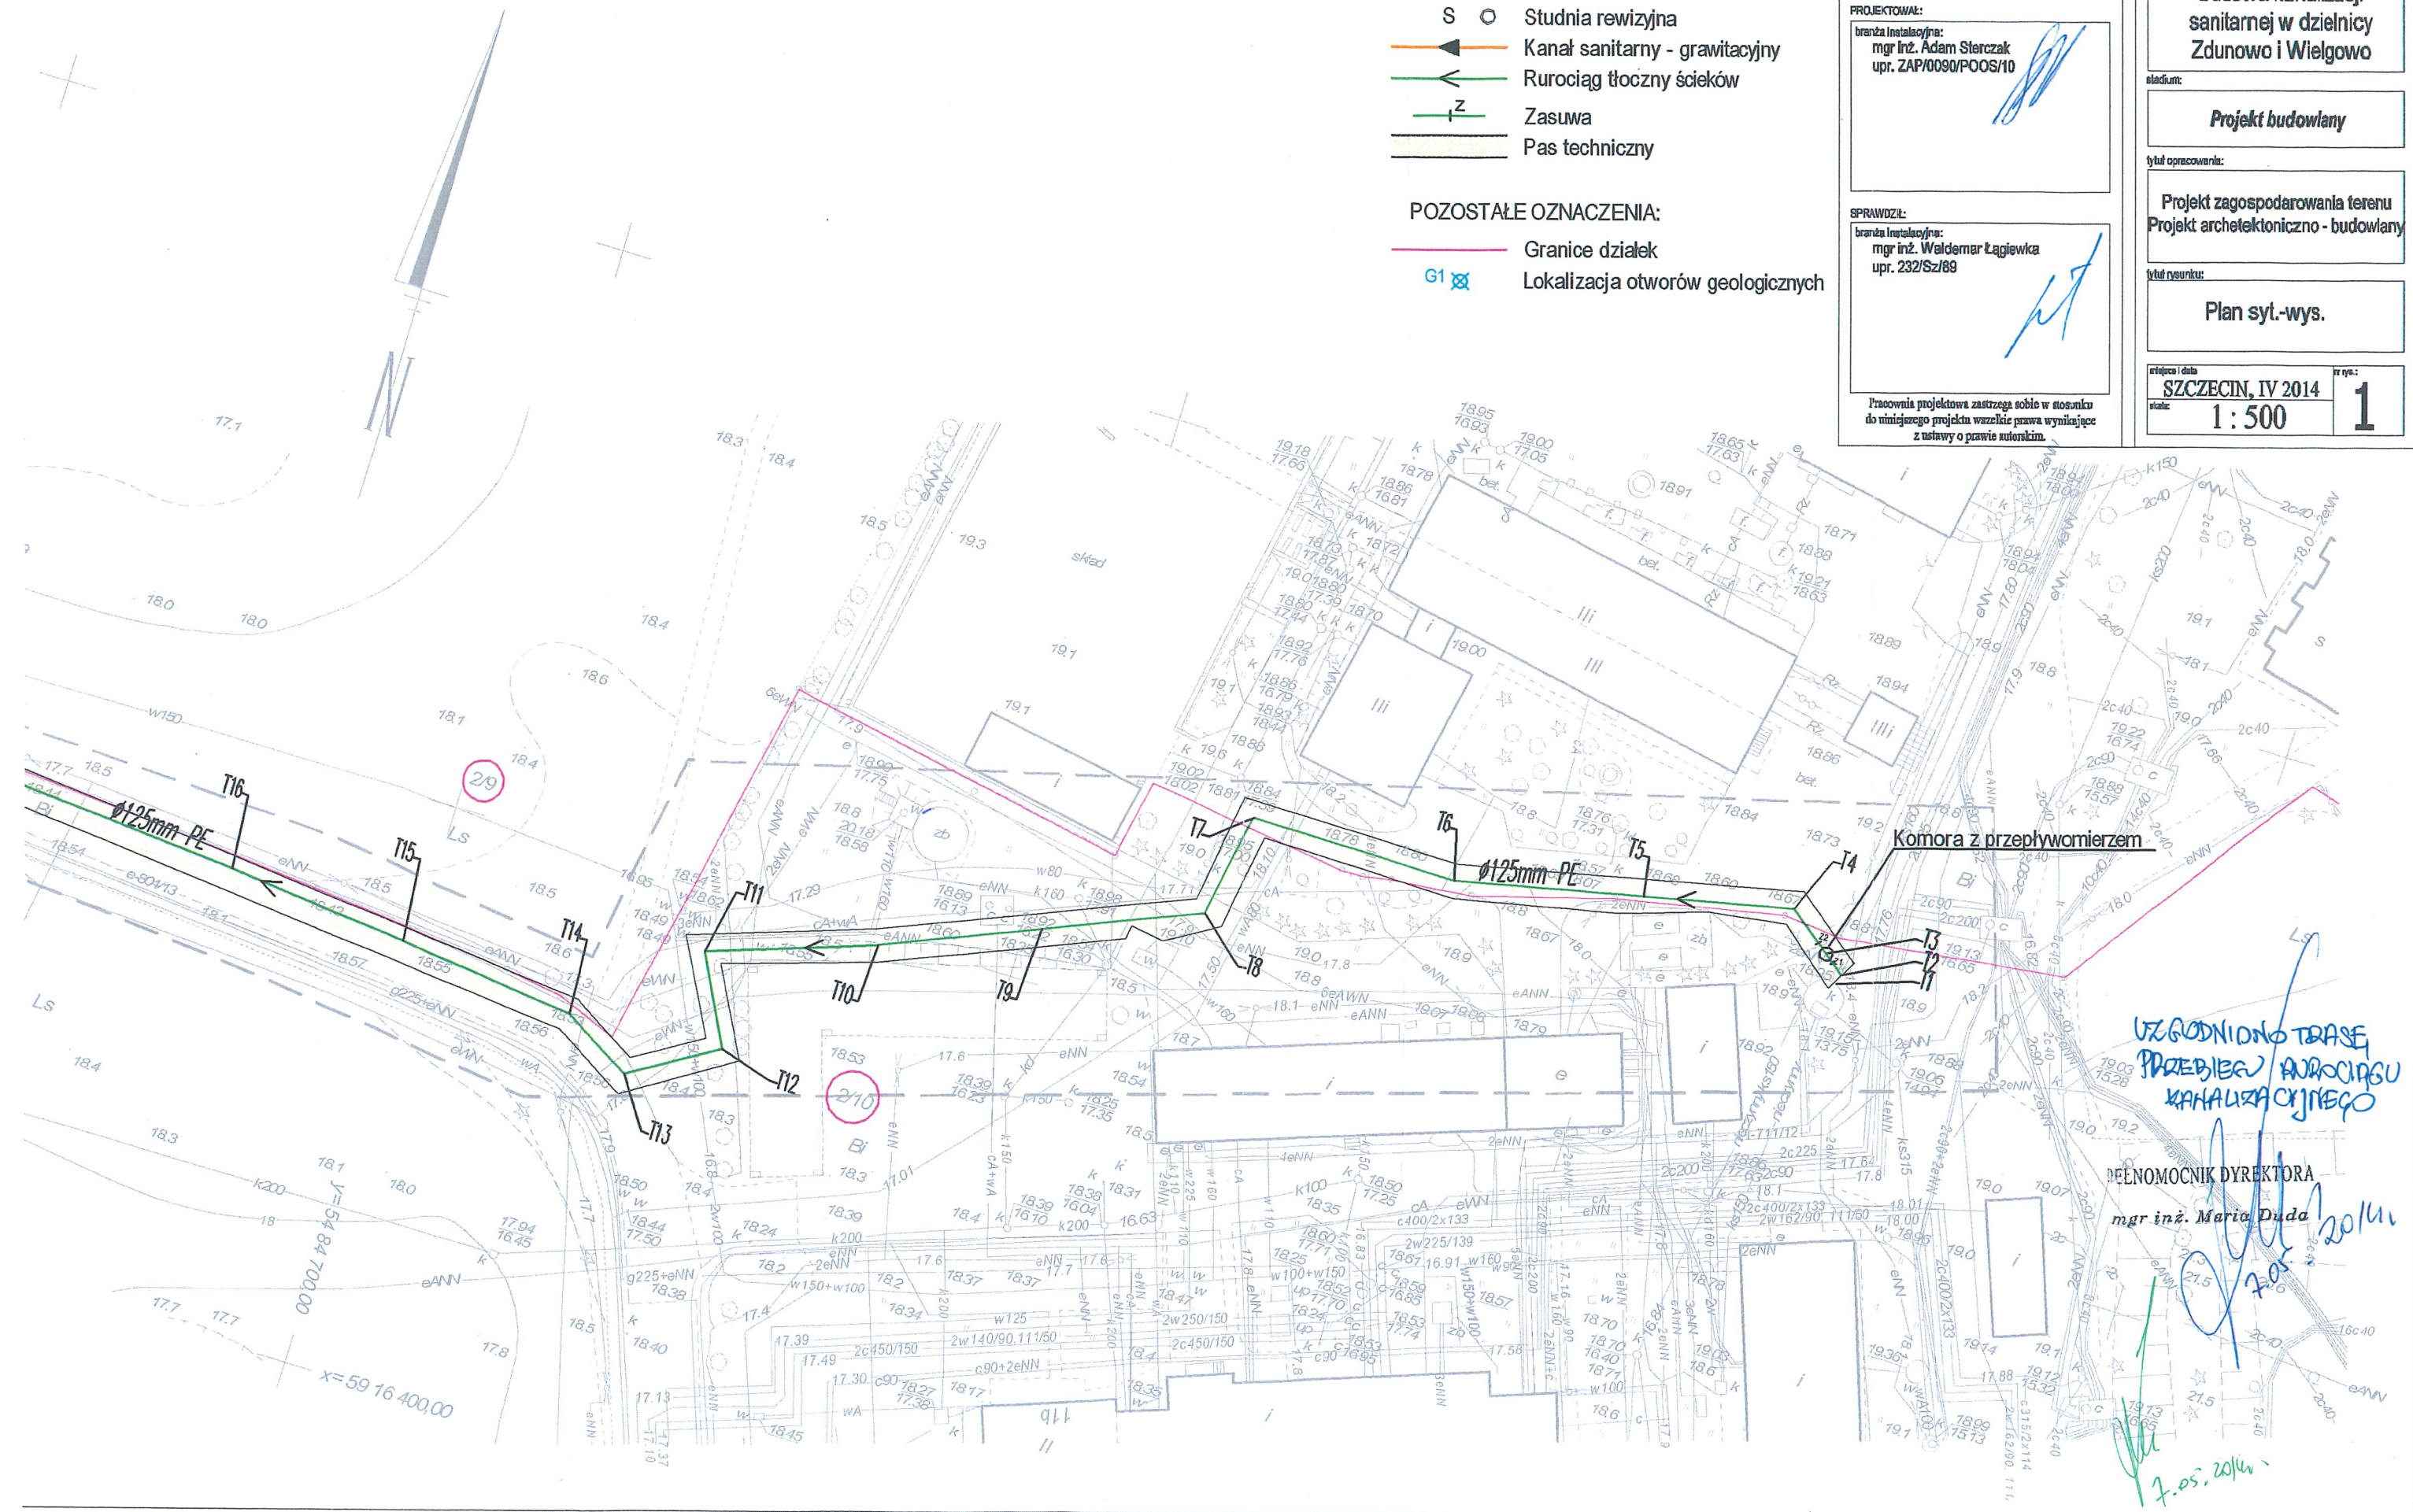

*UZGODNIŁO TRASE  
PRZEBIEGU RUROCIĄGU  
KANALIZACYJNEGO*

PEŁNOMOCNIK DYREKTORA  
mgr inż. Maria Duda

*20/11/2014*  
*7.05.2014*