


Złoty 11b

DOCUMENTACJA  
POMYKONAWCZA

### RZUT PARTERU - - budynek 11b

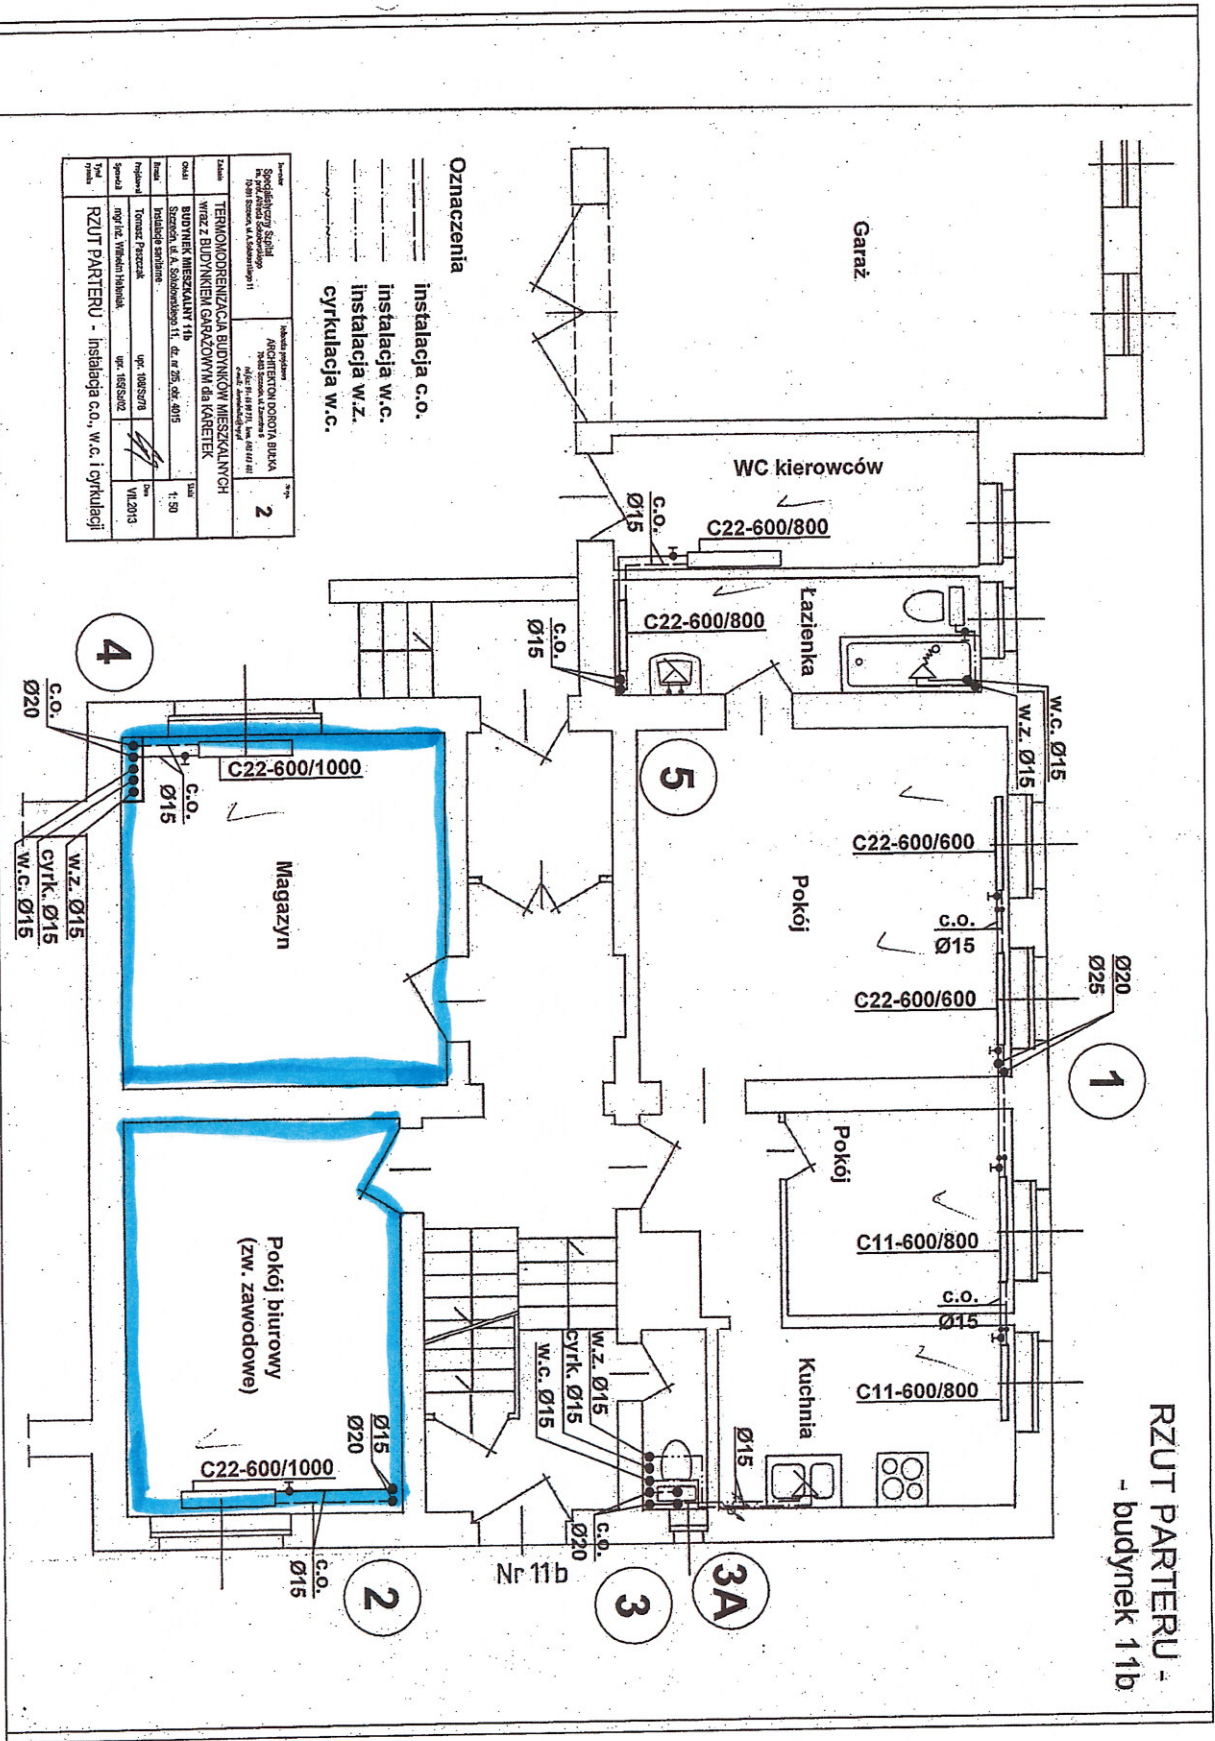

3 s.t.

Kierownik Robót  
 mgr inż. ~~Przemysław Kobuszko~~  
 upr. bud. nr: BS/0066/PWOS/09