
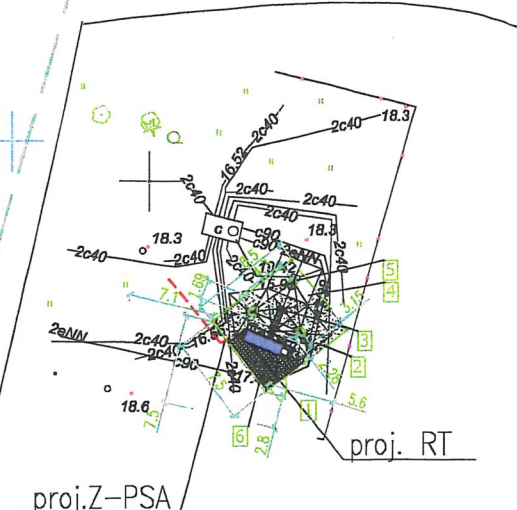


Zetacmiek nr 3
■ Dostawienie sieci GSM

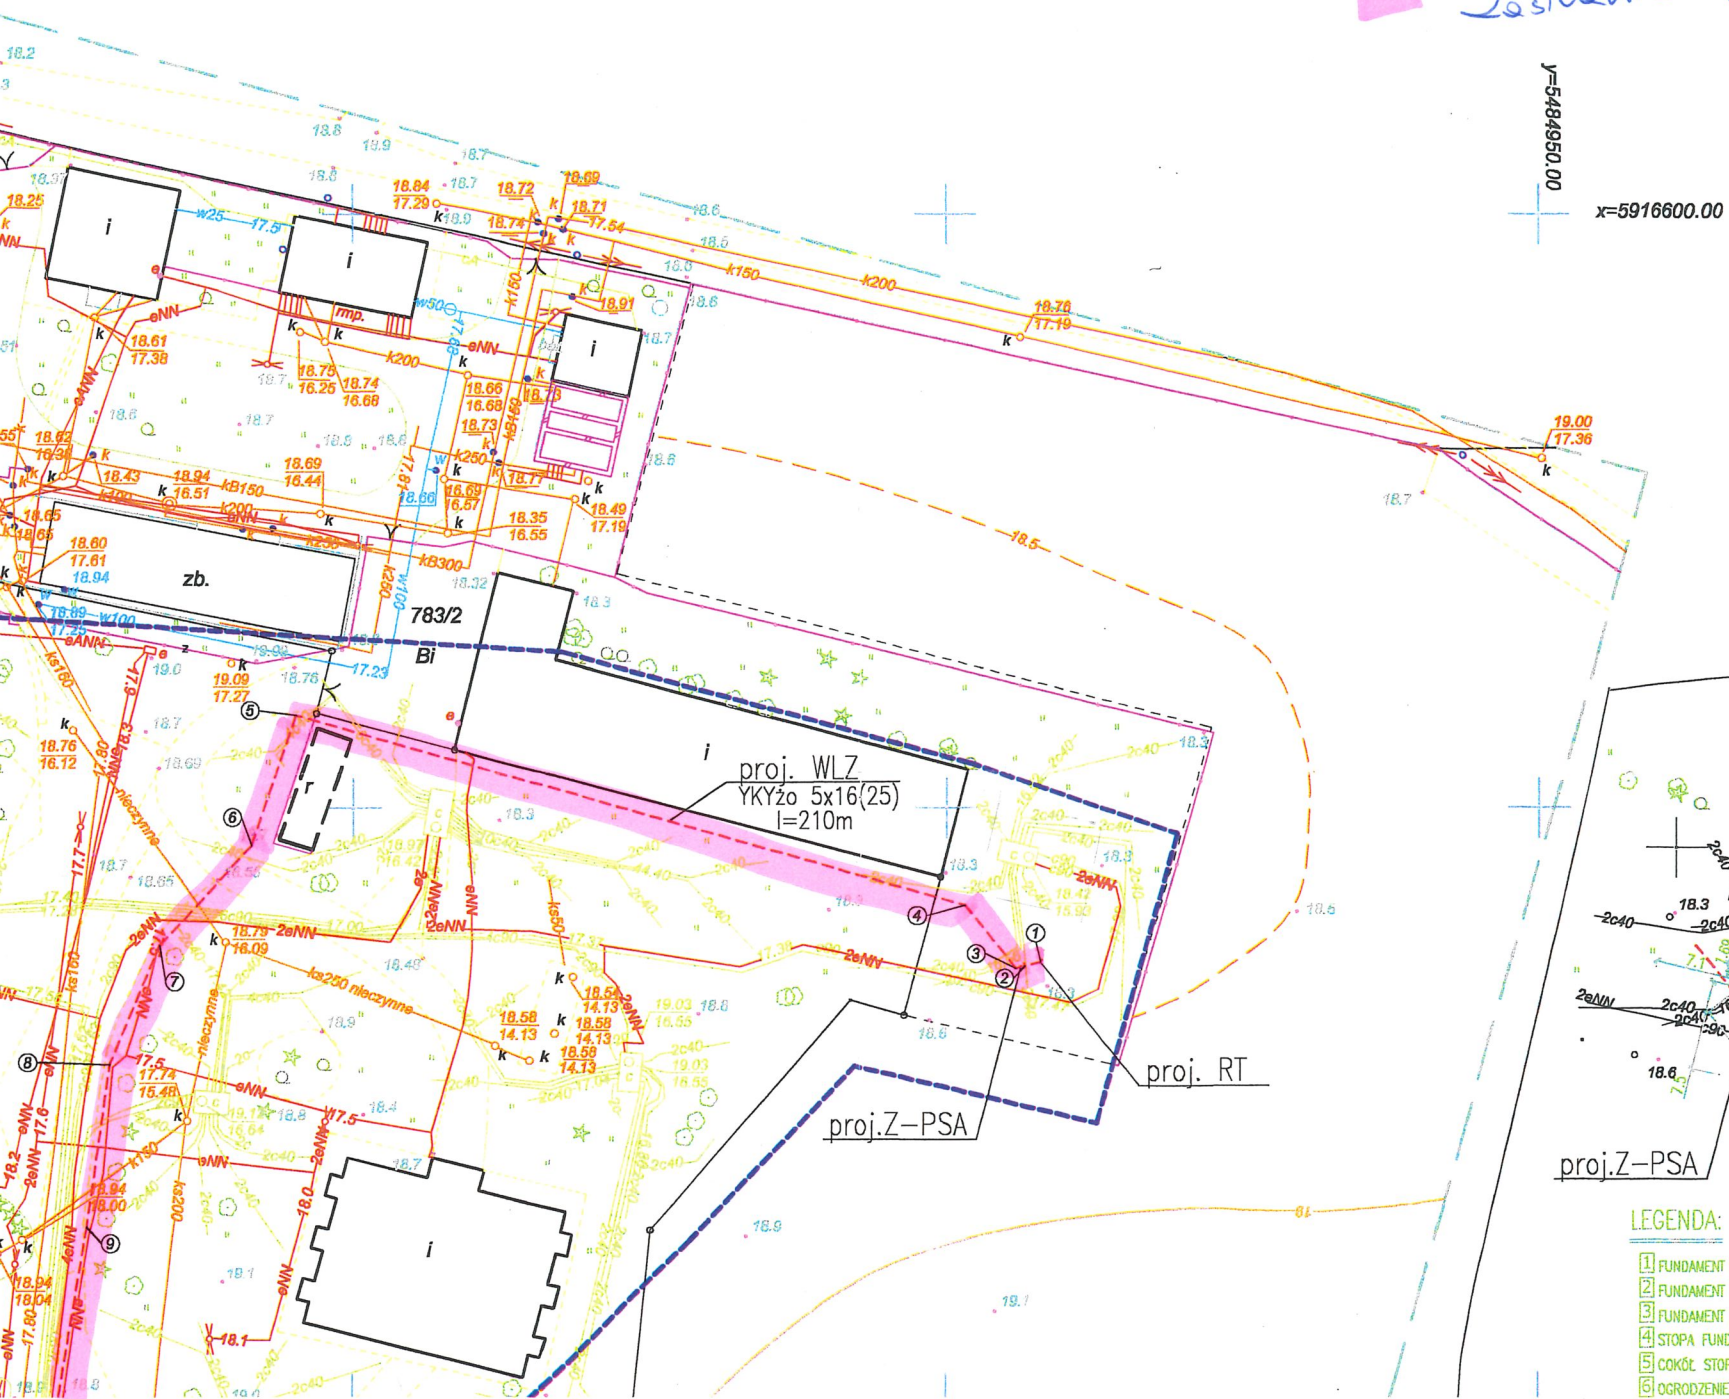

LEGENDA:

- 1 FUNDAMENT URZĄDZEŃ
- 2 FUNDAMENT DRABINY POZ.
- 3 FUNDAMENT DRABINY PION.
- 4 STOPA FUNDAMENTOWA
- 5 COKÓŁ STOPY FUNDAMENTOWEJ
- 6 OGRÓDZENIE