



AE..... .2017.

Szczecin, dnia 27.11.2017r.

ZAPYTANIE CENOWE

Dotyczy: **Oferty na montaż odcięć nieużytkowanych części zewnętrznej instalacji zimnej wody użytkowej Szpitala w lokalizacji A. Sokołowskiego 11.**

Samodzielny Publiczny Wojewódzki Szpital Zespolony w Szczecinie zwraca się z prośbą o przedstawienie oferty cenowej na:

Odcięcie nieużytkowanych części zewnętrznej instalacji zimnej wody użytkowej Szpitala w lokalizacji A. Sokołowskiego 11 w podziale na zadania:

1. Montaż zasuwy odcinającej na rurociągu wody użytkowej zasilającym obiekty dawnej oczyszczalni ścieków w miejscu zaznaczonym na rzucie stanowiącym załącznik nr 2.
2. Trwałe odcięcie („zakorkowanie”) rurociągów starej instalacji wody użytkowej zasilającej budynek główny Szpitala w miejscach oznaczonych na rysunkach stanowiących załącznik nr 3 i 4 do zapytania cenowego.

Uwagi:

1. Prace należy wykonać w sposób niezakłócający ciągłości pracy (świadczeń) Szpitala.
2. Szpital może zdecydować o realizacji tylko niektórych z zadań określonych w zapytaniu.
3. Termin realizacji zamówienia: 30 dni od daty otrzymania zlecenia.
4. Termin płatności: 30 dni od daty otrzymania prawidłowo wystawionej faktury VAT.
5. Prosimy o złożenie oferty z terminem ważności 30 dni

Ofertę cenową należy złożyć do dnia 11.12.2017r. do godziny 14³⁰ pokój 1 piętro II w budynku Administracyjno-Gospodarczym na terenie SPWSZ w Szczecinie adres A. Sokołowskiego 11E bądź drogą mailową na adres panka@spwsz.szczecin.pl.

Załączniki:

1. Formularz ofertowy.
2. Rzut z zaznaczonym miejscem montażu zasuwy.
3. Rzut z zaznaczonymi miejscami odcięć części środkowej i zachodniej.
4. Rzut z zaznaczonymi miejscami odcięć części wschodniej.

p.o. Z-ca DYREKTORA
ds. Administracyjnych

inż. Kłobucki Dziubała

Lokalizacja:

71-455 Szczecin, ul. Arkońska 4
Centrala: 91 813 90 00
Fax. 91 813 90 09

70-891 Szczecin, ul. A. Sokołowskiego 11
Centrala: 91 442 27 00, 91 442 72 13
Fax. 91 462 04 94

Z-ca GŁÓWNEGO ENERGETYKA

Hubert Pańka

.....
pełna nazwa Wykonawcy
i jego siedziby z dokładnym adresem

OFERTA CENOWA

W odpowiedzi na zapytanie cenowe przedstawiam (y) ofertę cenową na wykonanie zamówienia:

1. Przedmiot zamówienia:

Odcięcie nieużytkowanych części zewnętrznej instalacji zimnej wody użytkowej Szpitala w lokalizacji A. Sokołowskiego 11 w podziale na zadania:

1. Montaż zasuwy odcinającej na rurociągu wody użytkowej zasilającym obiekty dawnej oczyszczalni ścieków w miejscu zaznaczonym na rzucie stanowiącym załącznik nr 2.
2. Trwałe odcięcie („zakorkowanie”) rurociągów starej instalacji wody użytkowej zasilających środkowe i zachodnie skrzydło budynku głównego Szpitala w miejscach oznaczonych na rysunkach stanowiących załącznik nr 3 i 4 do zapytania cenowego.

2. Nasza cena ofertowa brutto za wykonanie poszczególnych zadań przedmiotu zamówienia :

l.p	Nazwa zadania	kwota netto	ilość	wartość netto [3*4]	VAT	kwota brutto [5+6]
		[zł]	szt.	[zł]	[zł]	[zł]
1	2	3	4	5	6	7
1	Montaż zasuwy odcinającej na rurociągu wody użytkowej zasilającym obiekty dwanej oczyszczalni ścieków w miejscu zaznaczonym na rzucie stanowiącym załącznik nr 2.	- zł	1	- zł	- zł	- zł
2	Trwałe odcięcie („zakorkowanie”) 1 szt. rurociągu DN80 lub DN100 starej instalacji wody użytkowej zasilającej Budynek Główny Szpitala w lokalizacji A. Sokołowskiego 11	- zł	7	- zł	- zł	- zł
Razem				- zł	- zł	- zł

*zamawiający zastrzega możliwość zlecenia tylko części przedmiotu zamówienia (np. zadania 1 i trzech odcięć z zadania 2)

3. **Termin wykonania zamówienia:** 30 dni od daty otrzymania zlecenia.


4. **Warunki płatności:** przelew w terminie 30 dni od daty dostarczenia prawidłowo sporządzonej faktury.

.....
(miejscowość , data)

.....
(podpis(y) osób uprawnionych do reprezentacji wykonawcy)

Z-ca GŁÓWNEGO ENERGETYKA


 Hubert Pańka

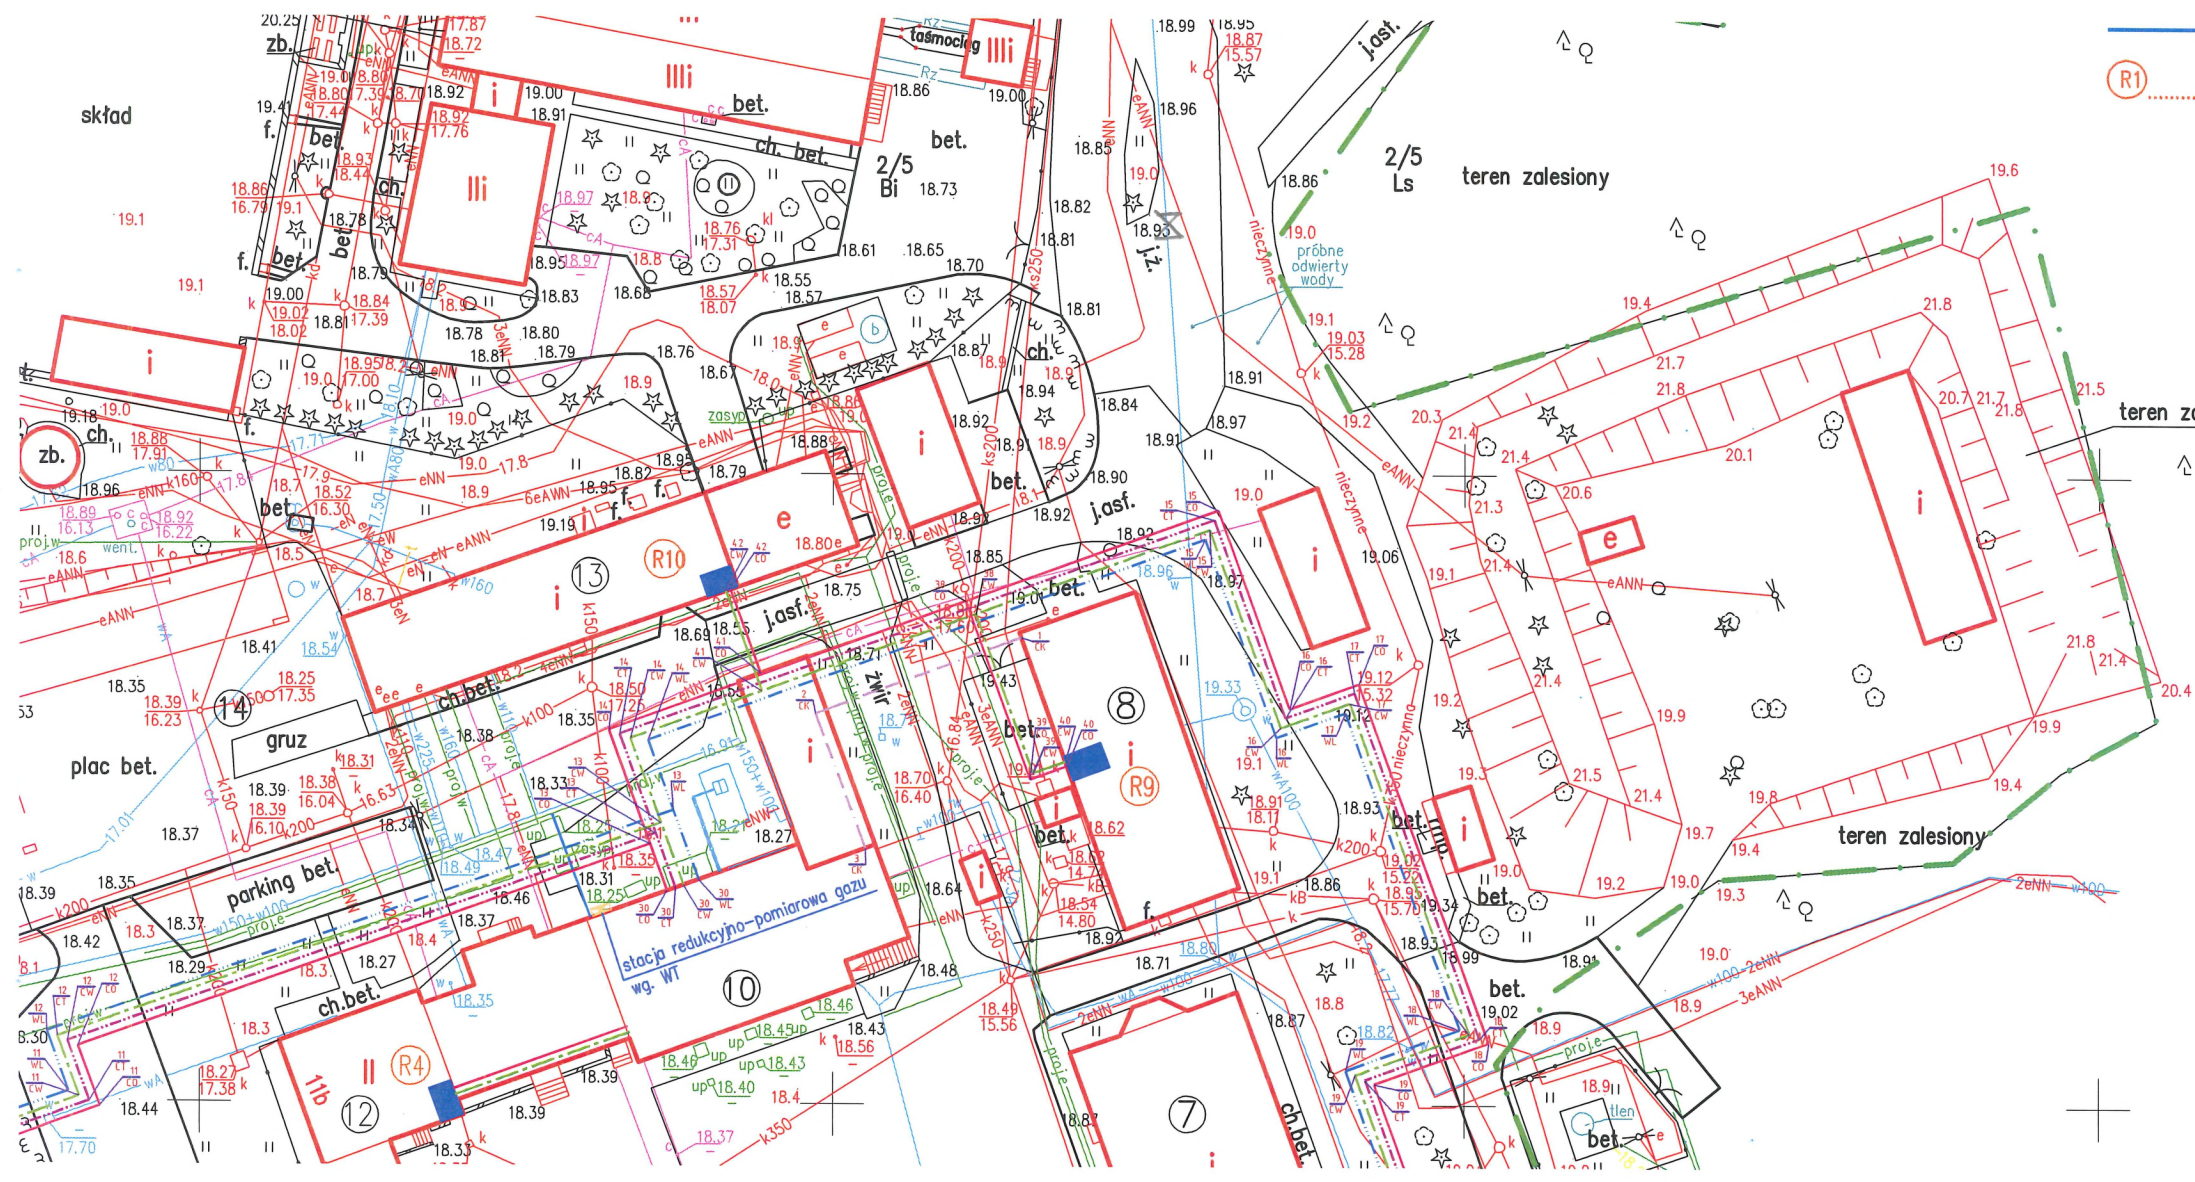

"X" - MIEJSCE MONTAŻU ZAJĘTY


Z-ca GŁÓWNY O ENERGETYKA

mgr inż. Hubert Pańka

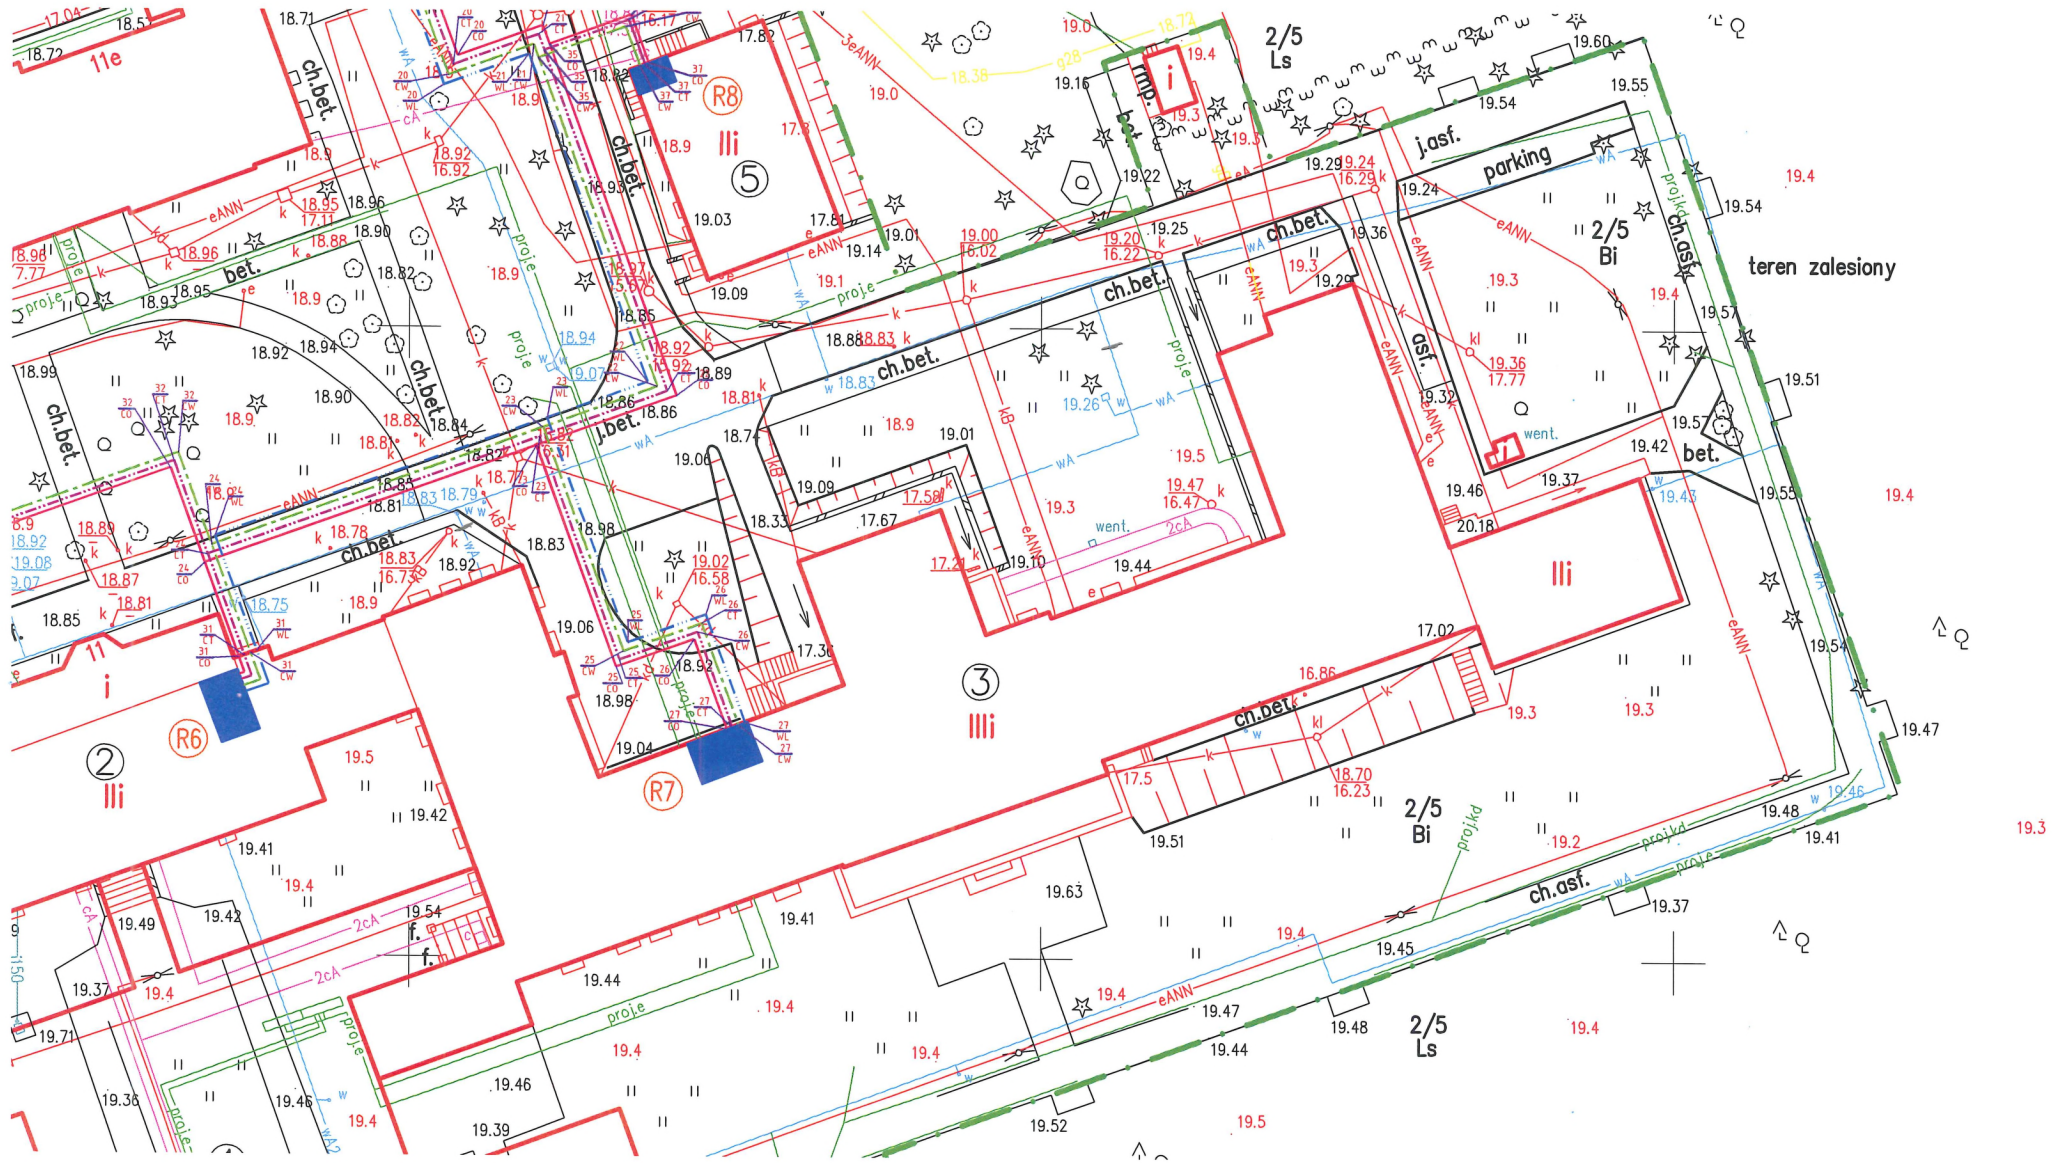

--- PUNKTY ODCIECIA INSTALACJI 2.W.U.

Z-ca GŁÓWNEGO ENERGETYKA
 mgr inż. Hubert Pańka

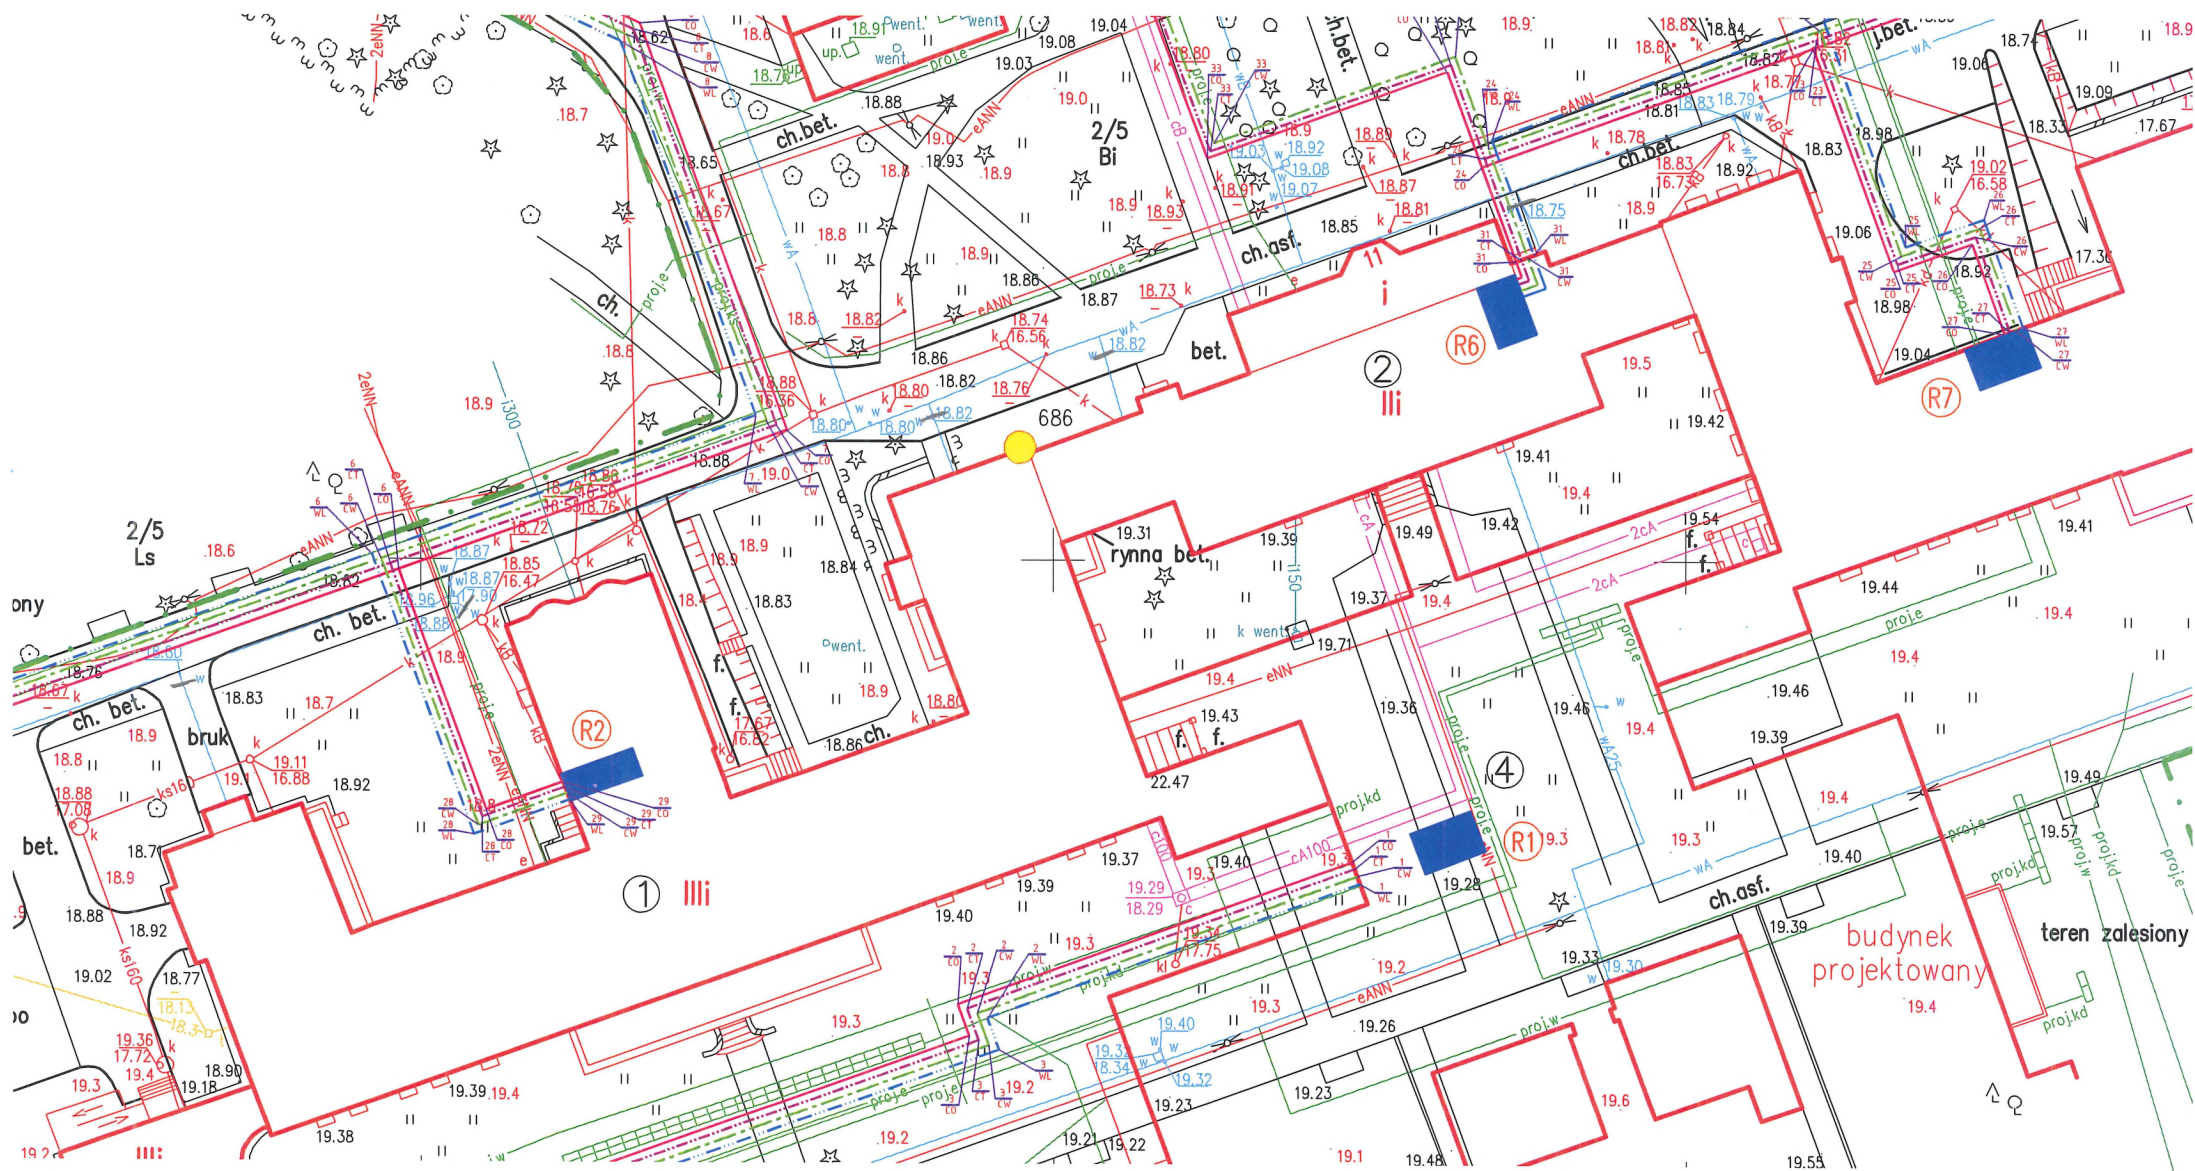

MIEJSCE ODCIĘCIA INSTALACJI Z WD