


Załącznik nr 1 do opisu przedmiotu zamówienia

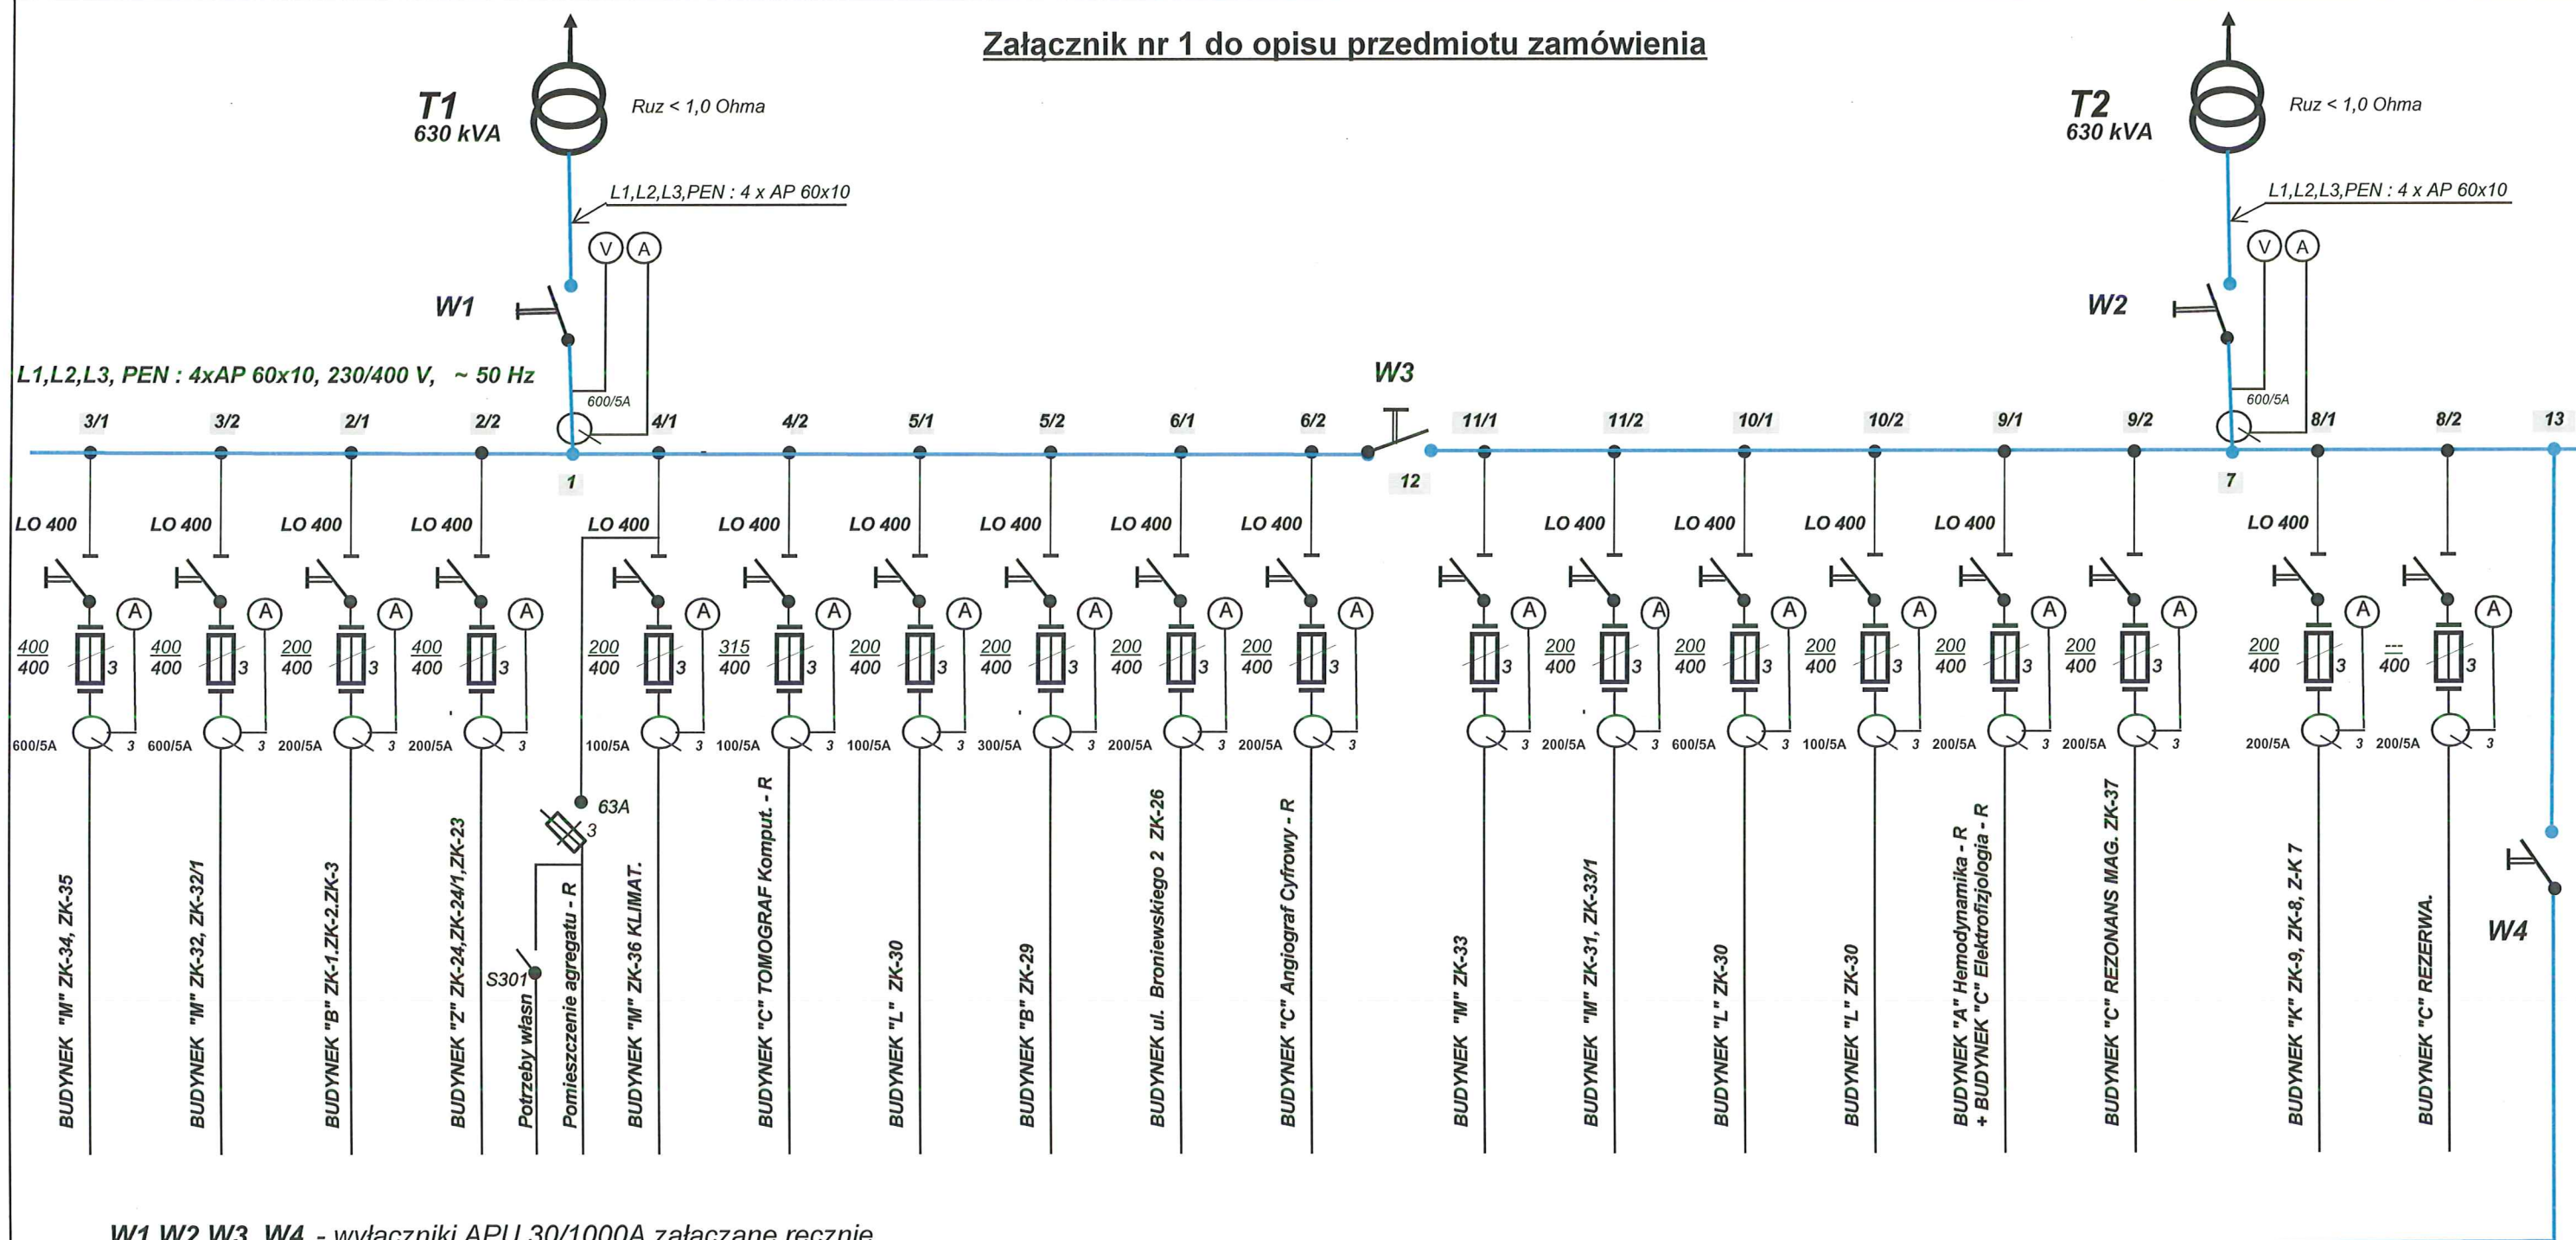

W1, W2, W3, W4 - wyłączniki APU 30/1000A załączane ręcznie

T1 - Transformator TOd 630/15 EMIT ŻYCHLIN

T2 - Transformator TAOFH 630/20 ELTA ŁÓDŹ

G3f - Agregat prądowórczy typ ZZP "WOLA" 76H12

(zakłady Mechaniczne PZL-WOLA Warszawa)

W4 - wyłącznik APU 30/1000A załączany ręcznie do wymiany na Emax 1250 A (lub jego odpowiednik)

załączany ręcznie lub automatycznie.

250 kVA

G3f

RYSUNEK NR E.01

Samodzielny Publiczny
Wojewódzki Szpital Zespolony
71-455 Szczecin, ul. Arkońska 4
tel. 091/ 913 95 35
REGON 000299274

GLÓWNY ENERGETYK
SPWŚZ

mgr inż. Henryk Sroka

Schemat rozdzielnicy 0,4 kV

Stacja "BRONIEWSKIEGO INTERNA" Nr 0778

Samodzielny Publiczny Wojewódzki Szpital Zespolony

71-455 Szczecin, ul. Arkońska 4