


**Budynek stacji transformatorowej 15/0,4 kV "Broniewskiego Interna" nr 0778 ( ST-0778 ) - rzut przyziemia**

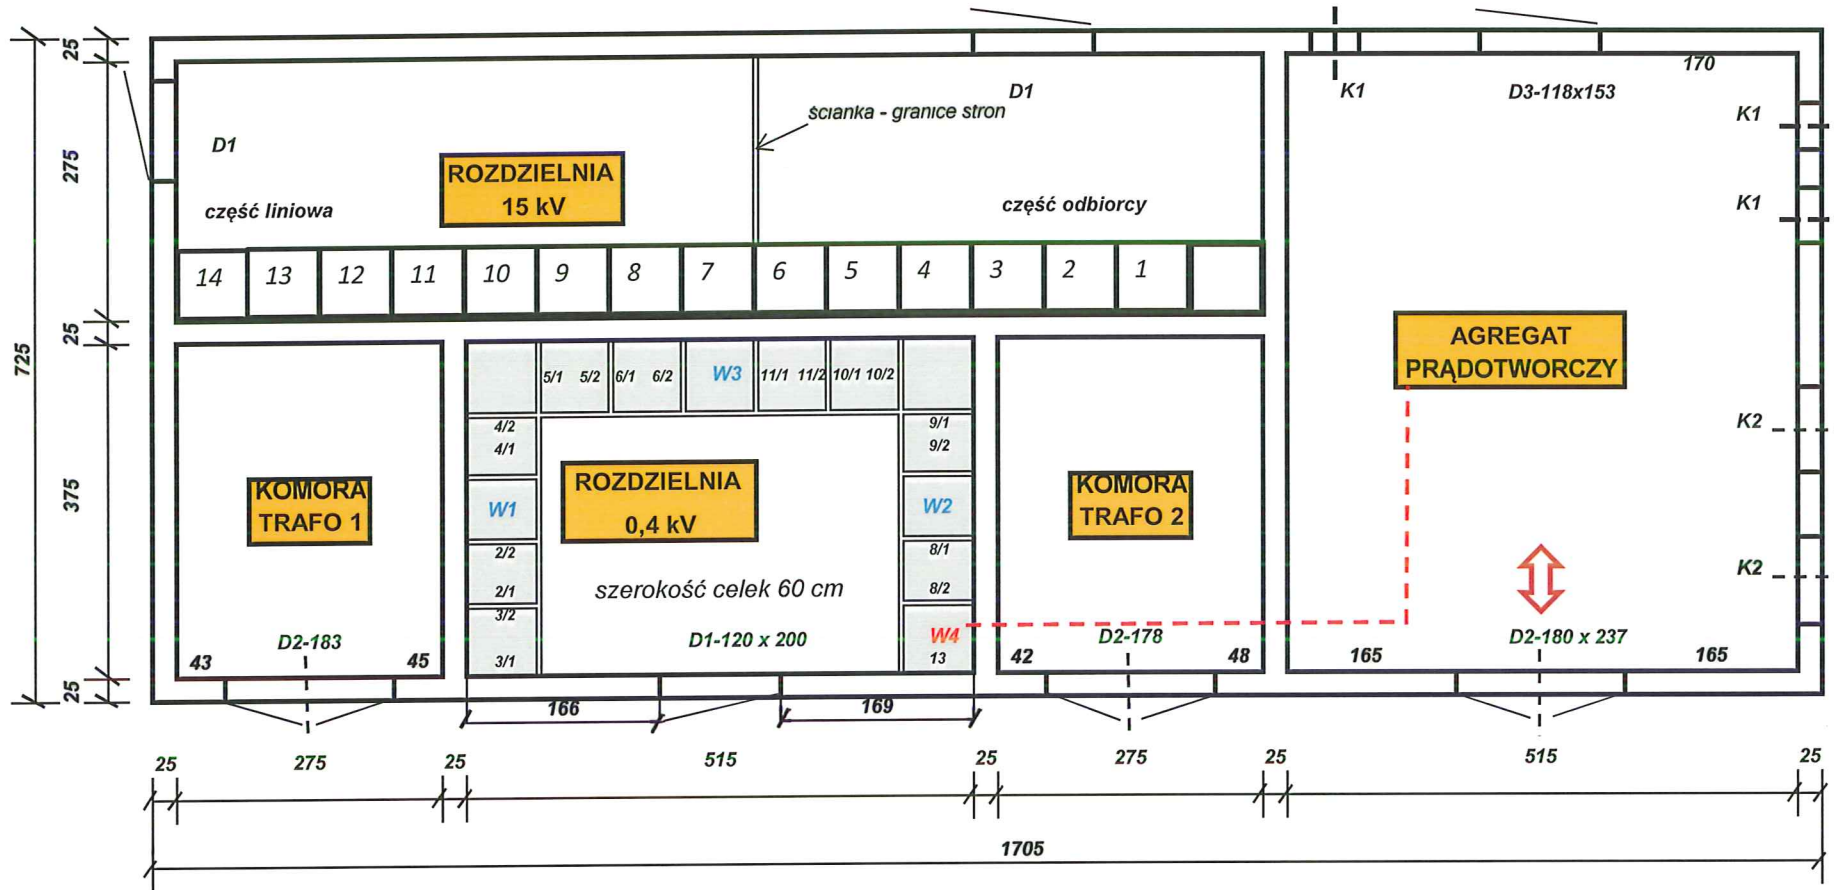

- Zakres przedmiotu zamówienia obejmuje również ewentualny częściowy demontaż i powtórny montaż ościeży i nadproży drzwi głównych pomieszczenia agregatorni w przypadku gdy zbyt duże gabaryty zewnętrzne agregatu prądotwórczego będą blokowały jego przemieszczenie do pomieszczenia agregatorni.

**W4** - Wyłącznik Emax 1250 A ( lub jego odpowiednik ) w polu nr 13 rozdzielni 0,4 kV ST-0778

- - - - - Przewidziana trasa kabla 2 x YKY 4 x 240 mm<sup>2</sup> który należy ułożyć, zasilającego rozdzielnię 0,4 kV z agregatu prądotwórczego. Kabel należy ułożyć w rurze ochronnej w posadzce lub wykonać kanał.

GLÓWNY ENERGETYK  
SPW SZ

mgr inż. Henryk Sroka