ZAŁ. NR 2 DO UMOWY KONDYGNACJI PARTERU BUDYNKU
Z ZAZNACZENIEM OBSZARU - ZAKRESU
PRAC PROJEKTOWYCH

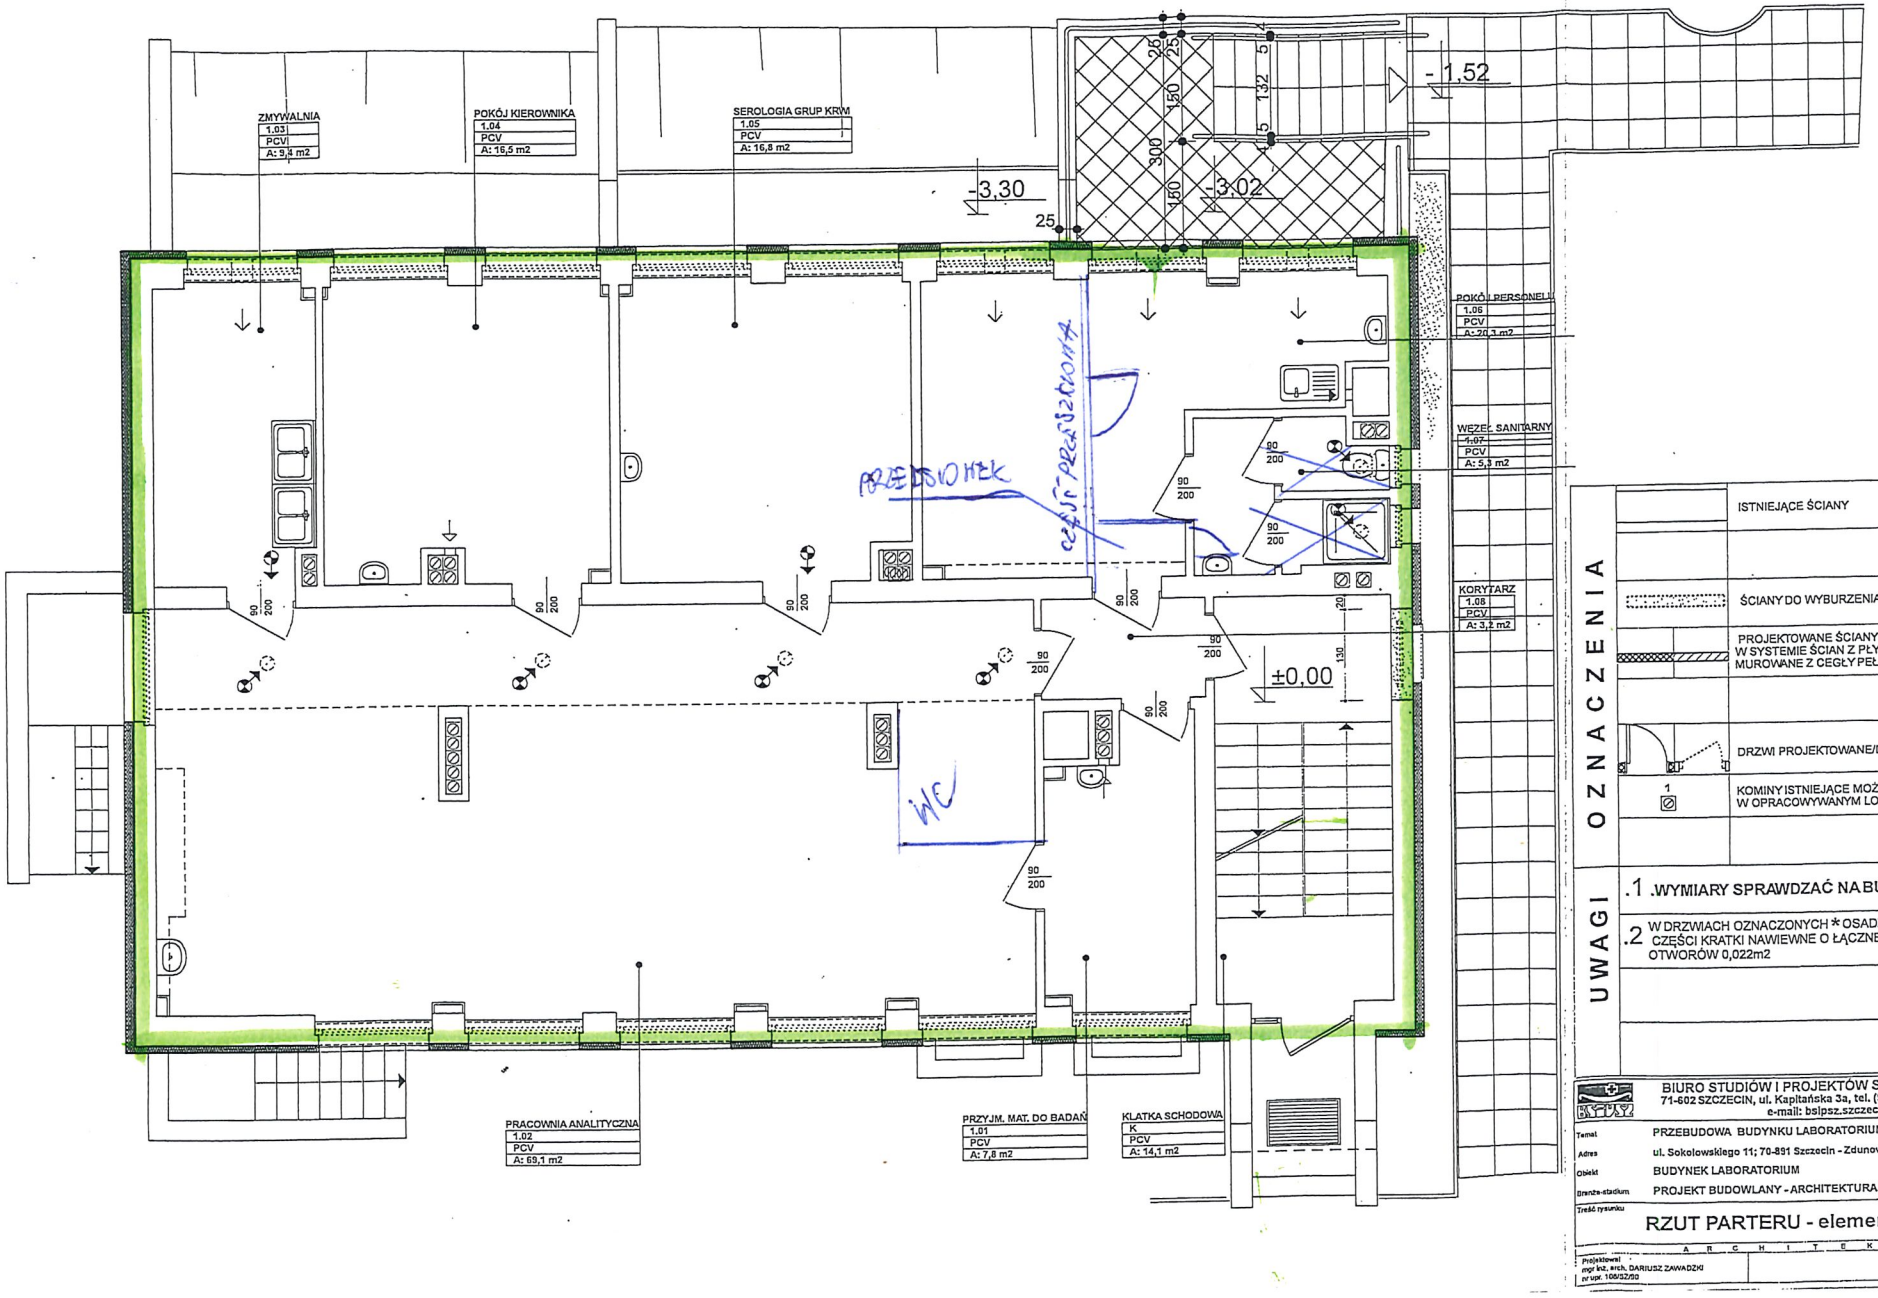

OZNACZENIA

- ISTNIEJĄCE ŚCIANY
- ŚCIANY DO WYBURZENIA
- PROJEKTOWANE ŚCIANY WYKONANE W SYSTEMIE ŚCIAN Z PŁYT GIPSOWO- KARTONOWYCH - MUROWANE Z CEGŁY PEŁNEJ -
- DRZWI PROJEKTOWANE/DRZWI DO DEMONTAŻU
- 1 KOMINY ISTNIEJĄCE MOŻLIWE DO WYKORZYSTANIA W OPRACOWYWANYM LOKALU

UWAGI

.1 .WYMIARY SPRAWDZAĆ NA BUDOWIE

.2 W DRZWIACH OZNACZONYCH * OSADZIĆ W DOLNEJ CZĘŚCI KRATKI NAWIEWNE O ŁĄCZNEJ POWIERZCHNI OTWORÓW 0,022m2

BIURO STUDIÓW I PROJEKTÓW SŁUŻBY ZDROWIA sp. z oo
71-602 SZCZECIN, ul. Kapitańska 3a, tel. (91) 43 43 066, fax (91) 43 46 610
e-mail: bsipsz.szczecin@interia.pl

Temat	PRZEBUDOWA BUDYNKU LABORATORIUM
Adres	ul. Sokolowskiego 11; 70-891 Szczecin - Zdunowo
Obiekt	BUDYNEK LABORATORIUM
Branża-stadium	PROJEKT BUDOWLANY - ARCHITEKTURA I KONSTRUKCJA
Treść rysunku	RZUT PARTERU - elementy budowalane
Nr zlecenia	12-Sz-2010
Data	XI-2010
Skala	1:50
Nr rysunku	3

ARCHITEKTURA

Projektował: mgr inż. arch. DARIUSZ ZAWADZKI nr upr. 106/SZ/90

Sprawdził: mgr inż. arch. GRAZYNA FILUS nr upr. 106/SZ/90