

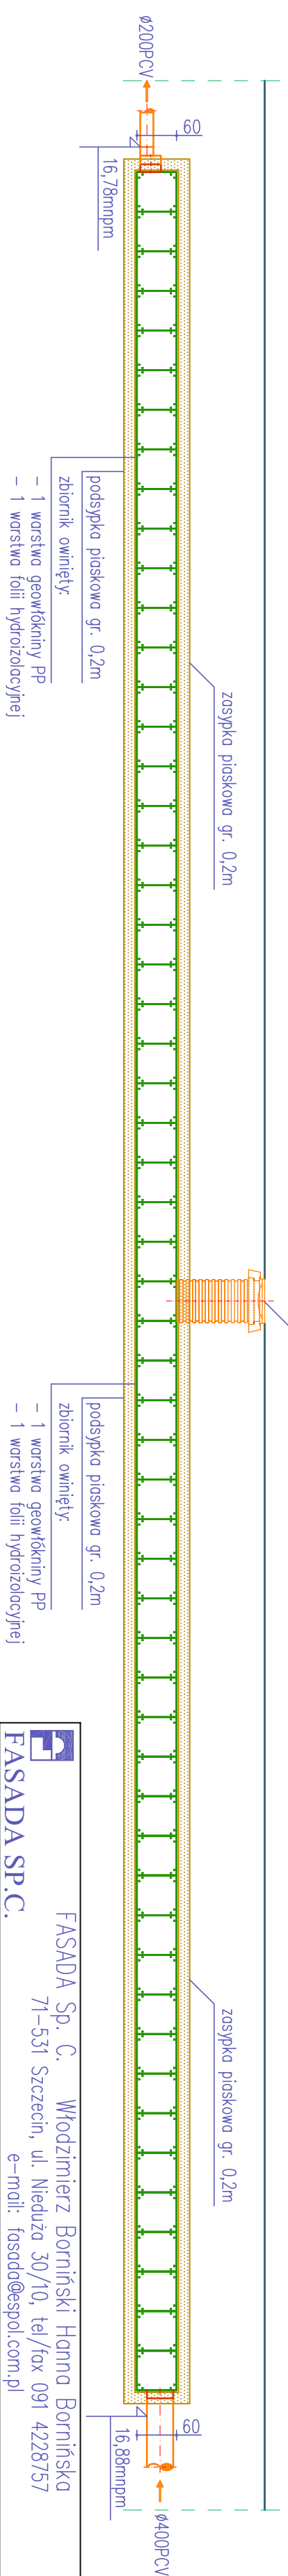


ZBIORNIK RETENCYJNY OZN. ZR-2A

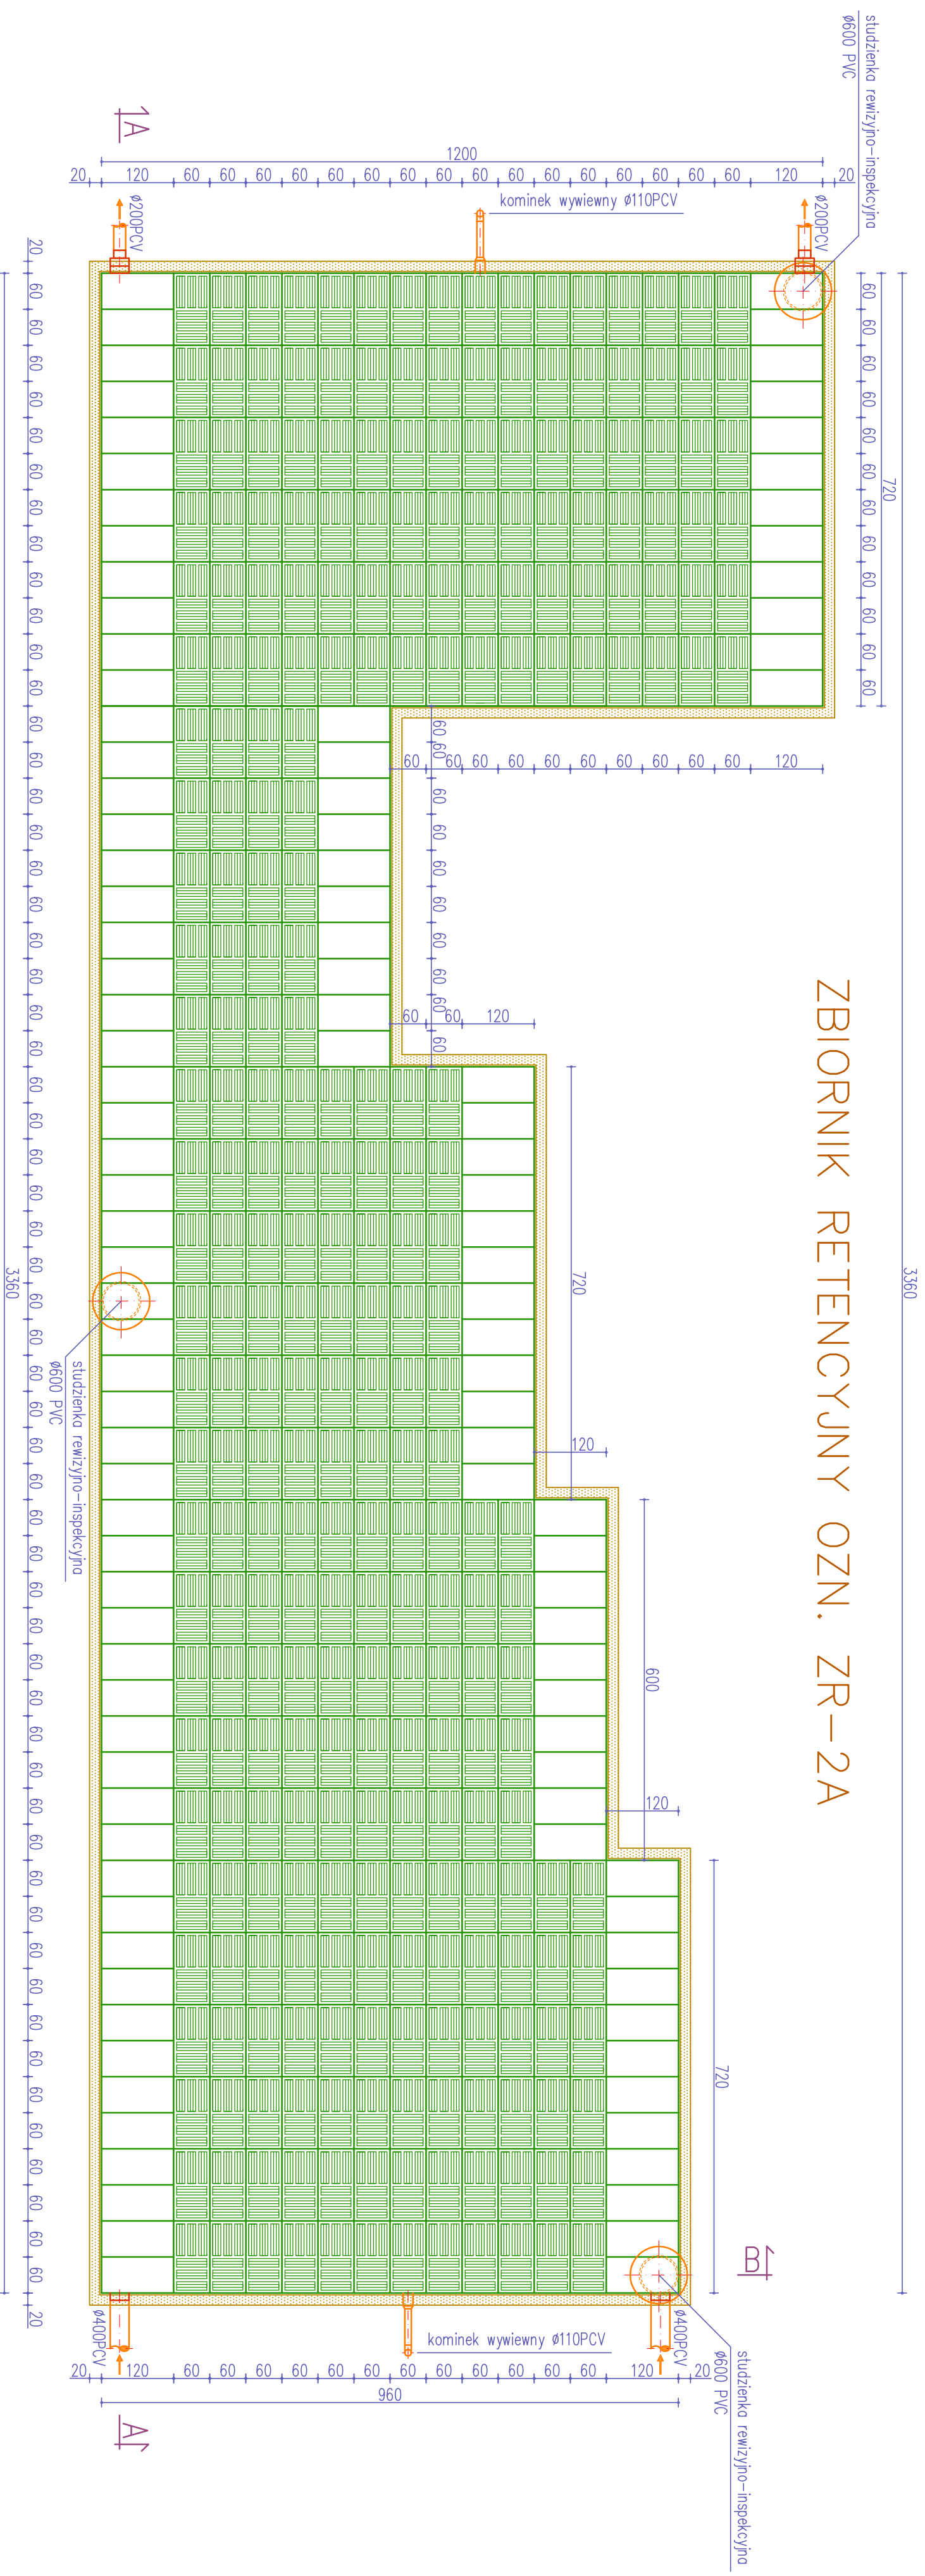

PRZEKRÓJ B-B

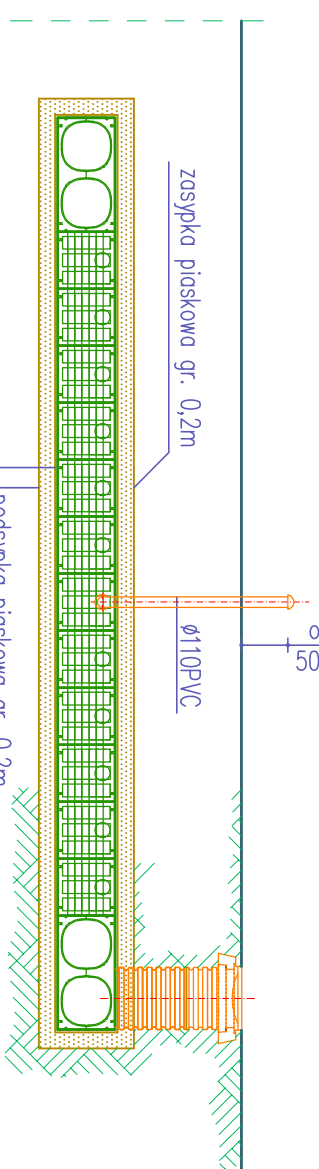

Ilość skrzynek dla zbiornika ZR-1B – 458szt

PRZEKRÓJ A-A

FASADA S.P.C. FASADA Sp. C. Włodzimierz Borniński Hanna Bornińska 71-531 Szczecin, ul. Nieduża 30/10, tel/fax 091 4228757 e-mail: fasadad@spol.com.pl		Temat: Przebudowa i modernizacja głębinowego ujęcia wody wraz ze stacją uzdatniania wody i hydroforu oraz zewnętrznej instalacji wodociągowej, sieci kanalizacji sanitarnej i deszczowej w SPWSZ w Szczecinie Samodzielny Publiczny Wojewódzki Szpital Zespolony ul. Arkocka 4, 71-455 Szczecin Teren Samodzielnego Publicznego Wojewódzkiego Szpitala Zespolonego Projekt budowlany przebudowy zewnętrznej instalacji wodociągowej, kanalizacji sanitarnej i deszczowej w SPWSZ w Szczecinie		Nr umowy: EZP/221/58/2017 Data: 11-2017 Skala: 1:100	
Branża: Technologia		Nr projektu: ZAP/0012/PWOS/04		Nr rysunku: 7	
Projektant: mgr inż. Włodzimierz Borniński mgr inż. Mroślaw Smok inż. Przemysław Kadebski mgr inż. Tomasz Kuczek		Podpis: mgr inż. Wojciech Skowron 8/Sz/2000		Podpis:	
Nr uprawnień budowlanych: 189/Sz/91, 137/Sz/94 LBS/0065/PWOS/09 LBS/0065/PWOS/09 ZAP/0012/PWOS/04		Podpis:		Podpis:	