



ZBIORNIK RETENCYJNY OZN. ZR-3A

tb

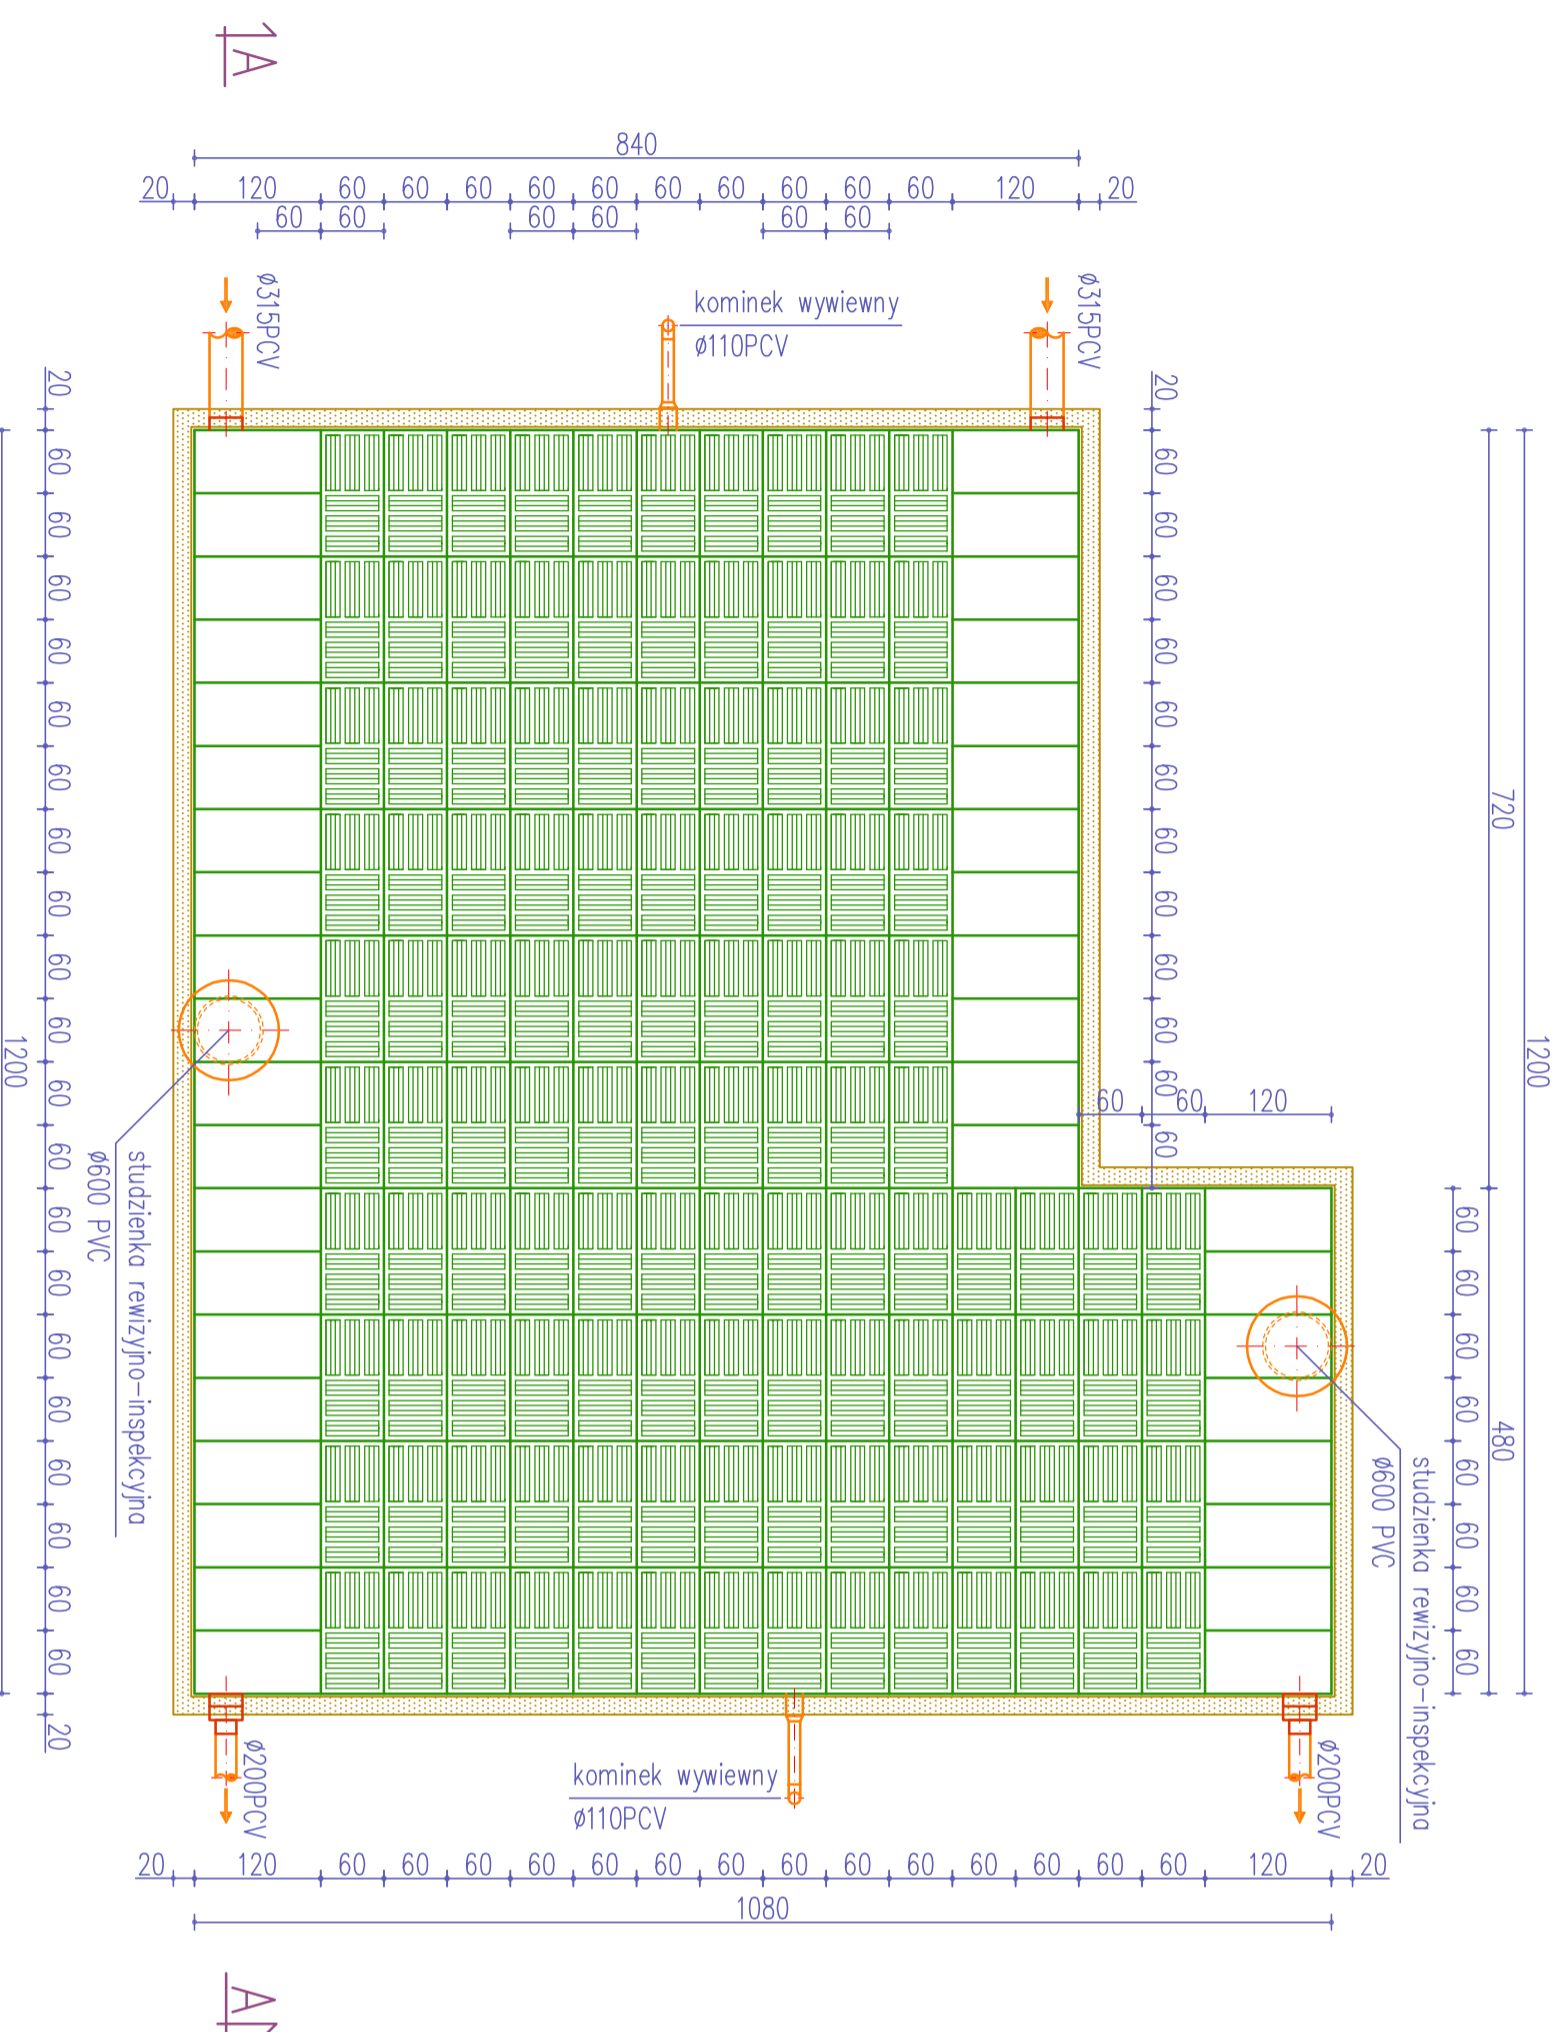


Ilość skrzynek dla zbiornika ZR-3A – 156szt

PRZEKRÓJ B-B

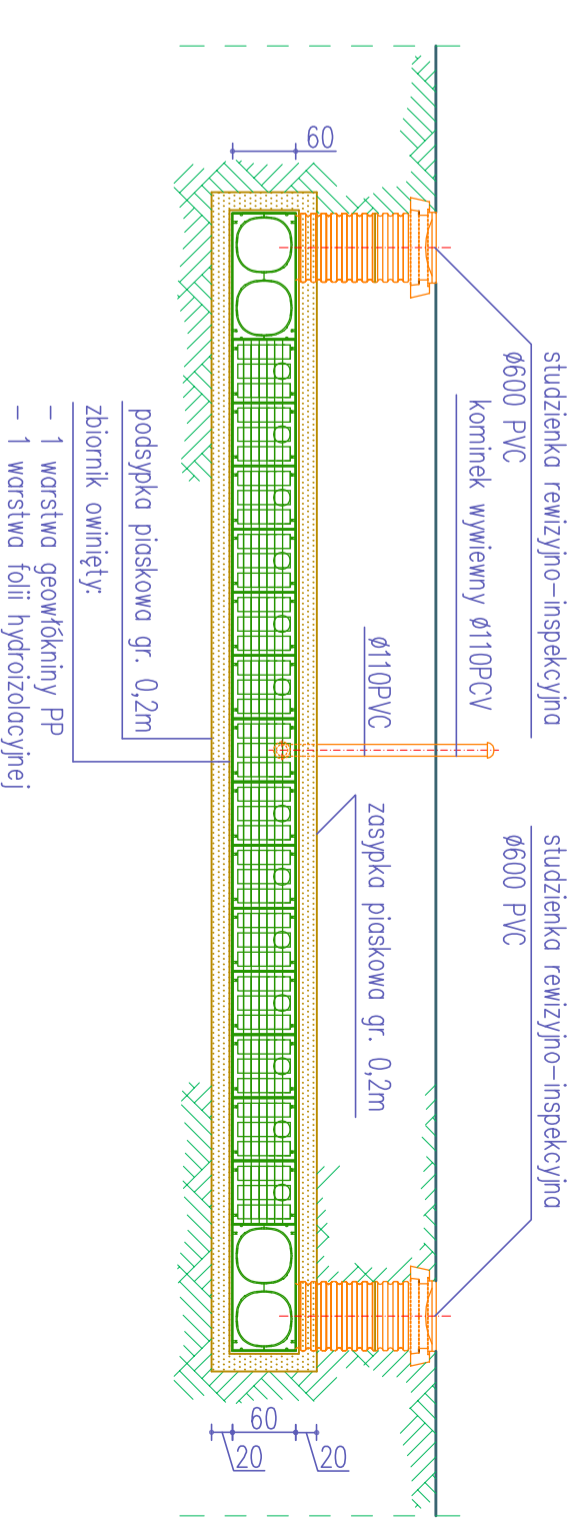

PRZEKRÓJ A-A

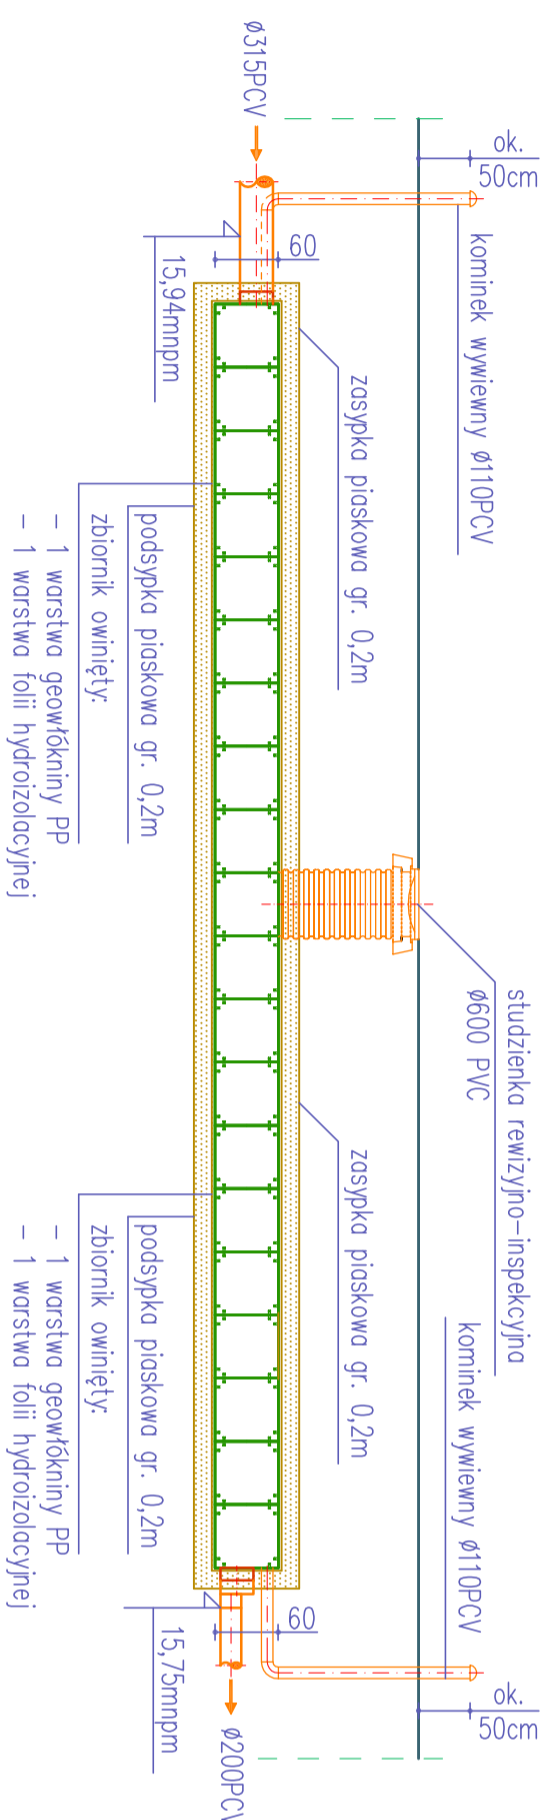

FASADA Sp. C. Włodzimierz Borniński Hanna Bornińska
71-531 Szczecin, ul. Nieduża 30/10, tel/fax 091 4228757
e-mail: fasadd@spol.com.pl

FASADA SP.C.



Imię	Przebudowa i modernizacja głębinnego ujęcia wody wraz ze stacją uzdatniania wody i hydrofornią oraz zewnętrznej instalacji wodociągowej, sieci kanalizacji sanitarnej i deszczowej w SPWSZ w Szczecinie			Nr umowy	EZP/221/58/2017
Adres	Samodzielny Publiczny Wojewódzki Szpital Zespolony ul. Arkońska 4, 71-455 Szczecin			Data	11-2017
Obiekt	Teren Samodzielnego Publicznego Wojewódzkiego Szpitala Zespolonego			Skala	1:100
Stadium Nazwa projektu	Projekt budowlany przebudowy zewnętrznej instalacji wodociągowej, kanalizacji sanitarnej i deszczowej w SPWSZ w Szczecinie				
Tytuł rysunku	SCHEMAT ZABUDOWY ZBIORNIKA RETENCYJNEGO OZN. ZR-3A RZUT, PRZEKROJE A-A, B-B			Nr rysunku	9
T E C H N O L O G I A					
Branża	Nr uprawnień budowlanych	Podpis	Sprawdził	Nr uprawnień budowlanych	Podpis
Projektowcał	mgr inż. Włodzimierz Borniński	189/Sz/91, 137/Sz/94	mgr inż. Wojciech Skowron	8/Sz/2000	
	mgr inż. Mirosław Smok	LBS/0065/PWOS/09			
	inż. Przemysław Kabeszko	LBS/0065/PWOS/09			
	mgr inż. Tomasz Kuciek	ZAP/0012/PWOS/04			