



# ZBIORNIK RETENCYJNY OZN. ZR-3B

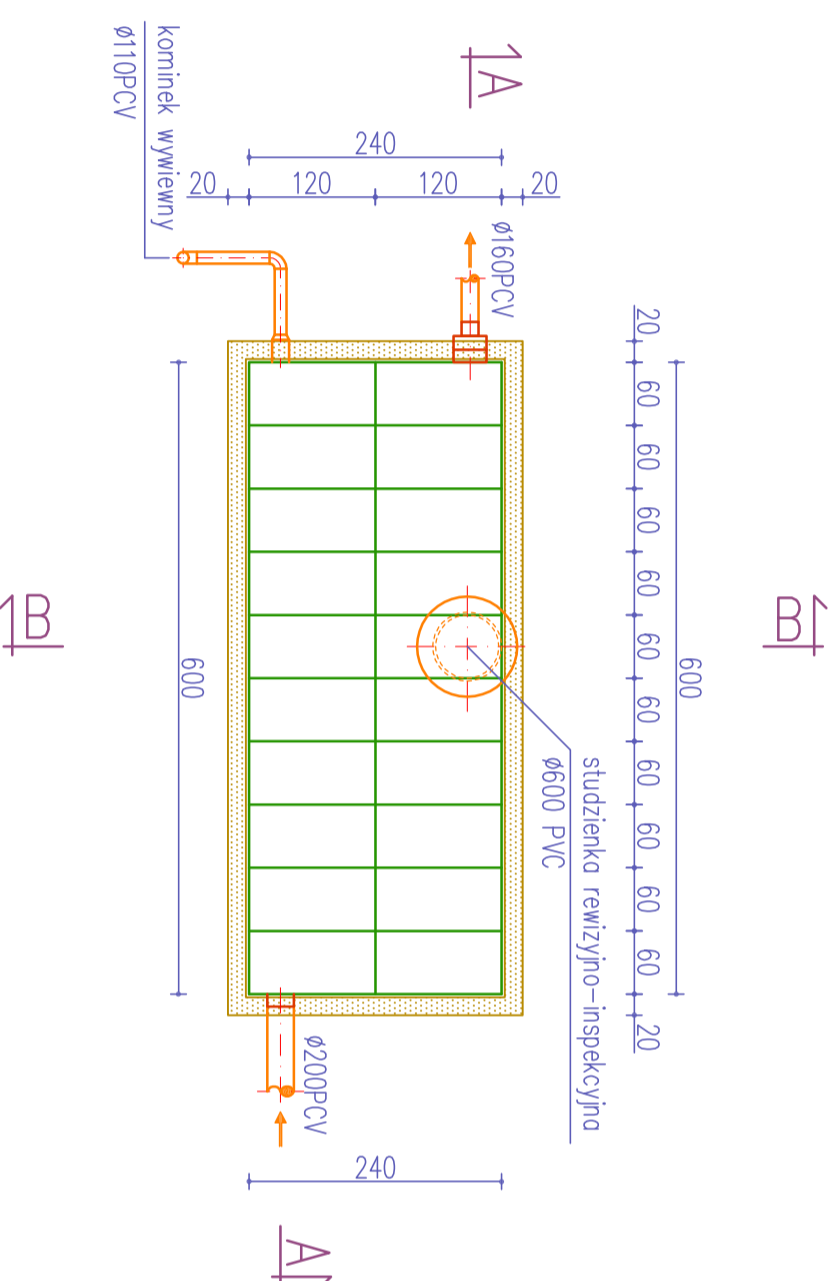



**PRZEKRÓJ A-A**

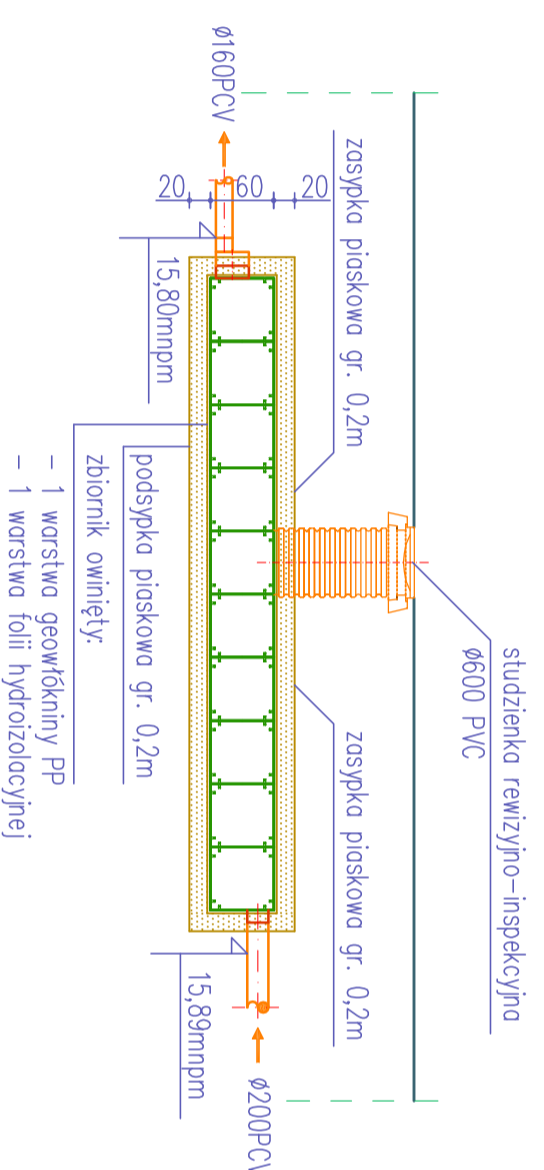

Ilość skrzynek dla zbiornika ZR-3B – 20szt

**PRZEKRÓJ B-B**

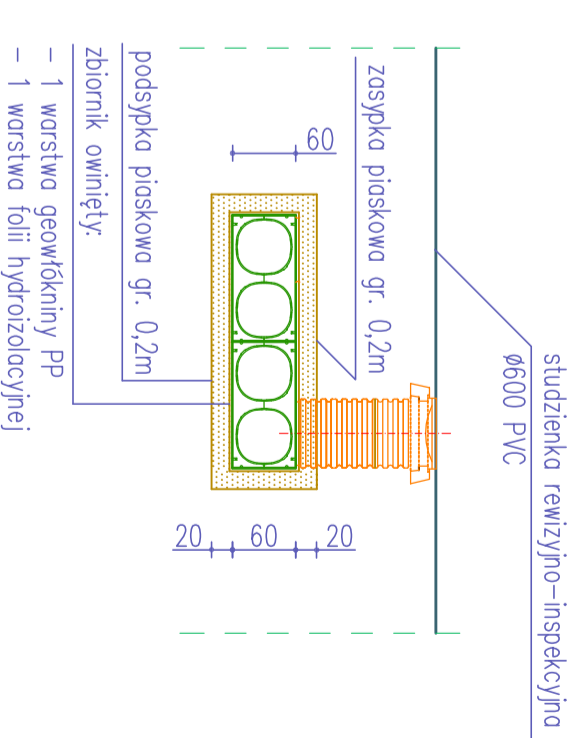

 <b>FASADA SP. C.</b> FASADA Sp. C. Włodzimierz Borniński Hanna Bornińska 71-531 Szczecin, ul. Nieduża 30/10, tel/fax 091 4228757 e-mail: fasadd@spol.com.pl		Nr umowy EZP/221/ 58/2017	
Imię i nazwisko mgr inż. Włodzimierz Borniński		Data 11-2017	
Adres ul. Arkońska 4, 71-455 Szczecin		Skala 1:100	
Opis Teren Samodzielnego Publicznego Wojewódzkiego Szpitala Zespołonego			
Stadium Projekt budowlany przebudowy zewnętrznej instalacji wodociągowej, kanalizacji sanitarnej i deszczowej w SPWSZ w Szczecinie			
Nazwa projektu Projekt budowlany przebudowy zewnętrznej instalacji wodociągowej, kanalizacji sanitarnej i deszczowej w SPWSZ w Szczecinie			
Treść rysunku <b>SCHEMAT ZABUDOWY ZBIORNIKA RETENCYJNEGO OZN. ZR-3B                  RZUT, PRZEKROJE A-A, B-B</b>			
Branża Projektowca mgr inż. Włodzimierz Borniński mgr inż. Mirosław Smok inż. Przemysław Kabeszko mgr inż. Tomasz Kuciek		T E C H N O L O G I A Nr uprawnień budowlanych 189/Sz/91, 137/Sz/94 LBS/0065/PWOS/09 LBS/0065/PWOS/09 ZAP/0012/PWOS/04	
Podpis mgr inż. Wojciech Skowron		Nr uprawnień budowlanych 8/Sz/2000	
Sprawdzał mgr inż. Wojciech Skowron		Podpis 10	