


Załącznik nr 2

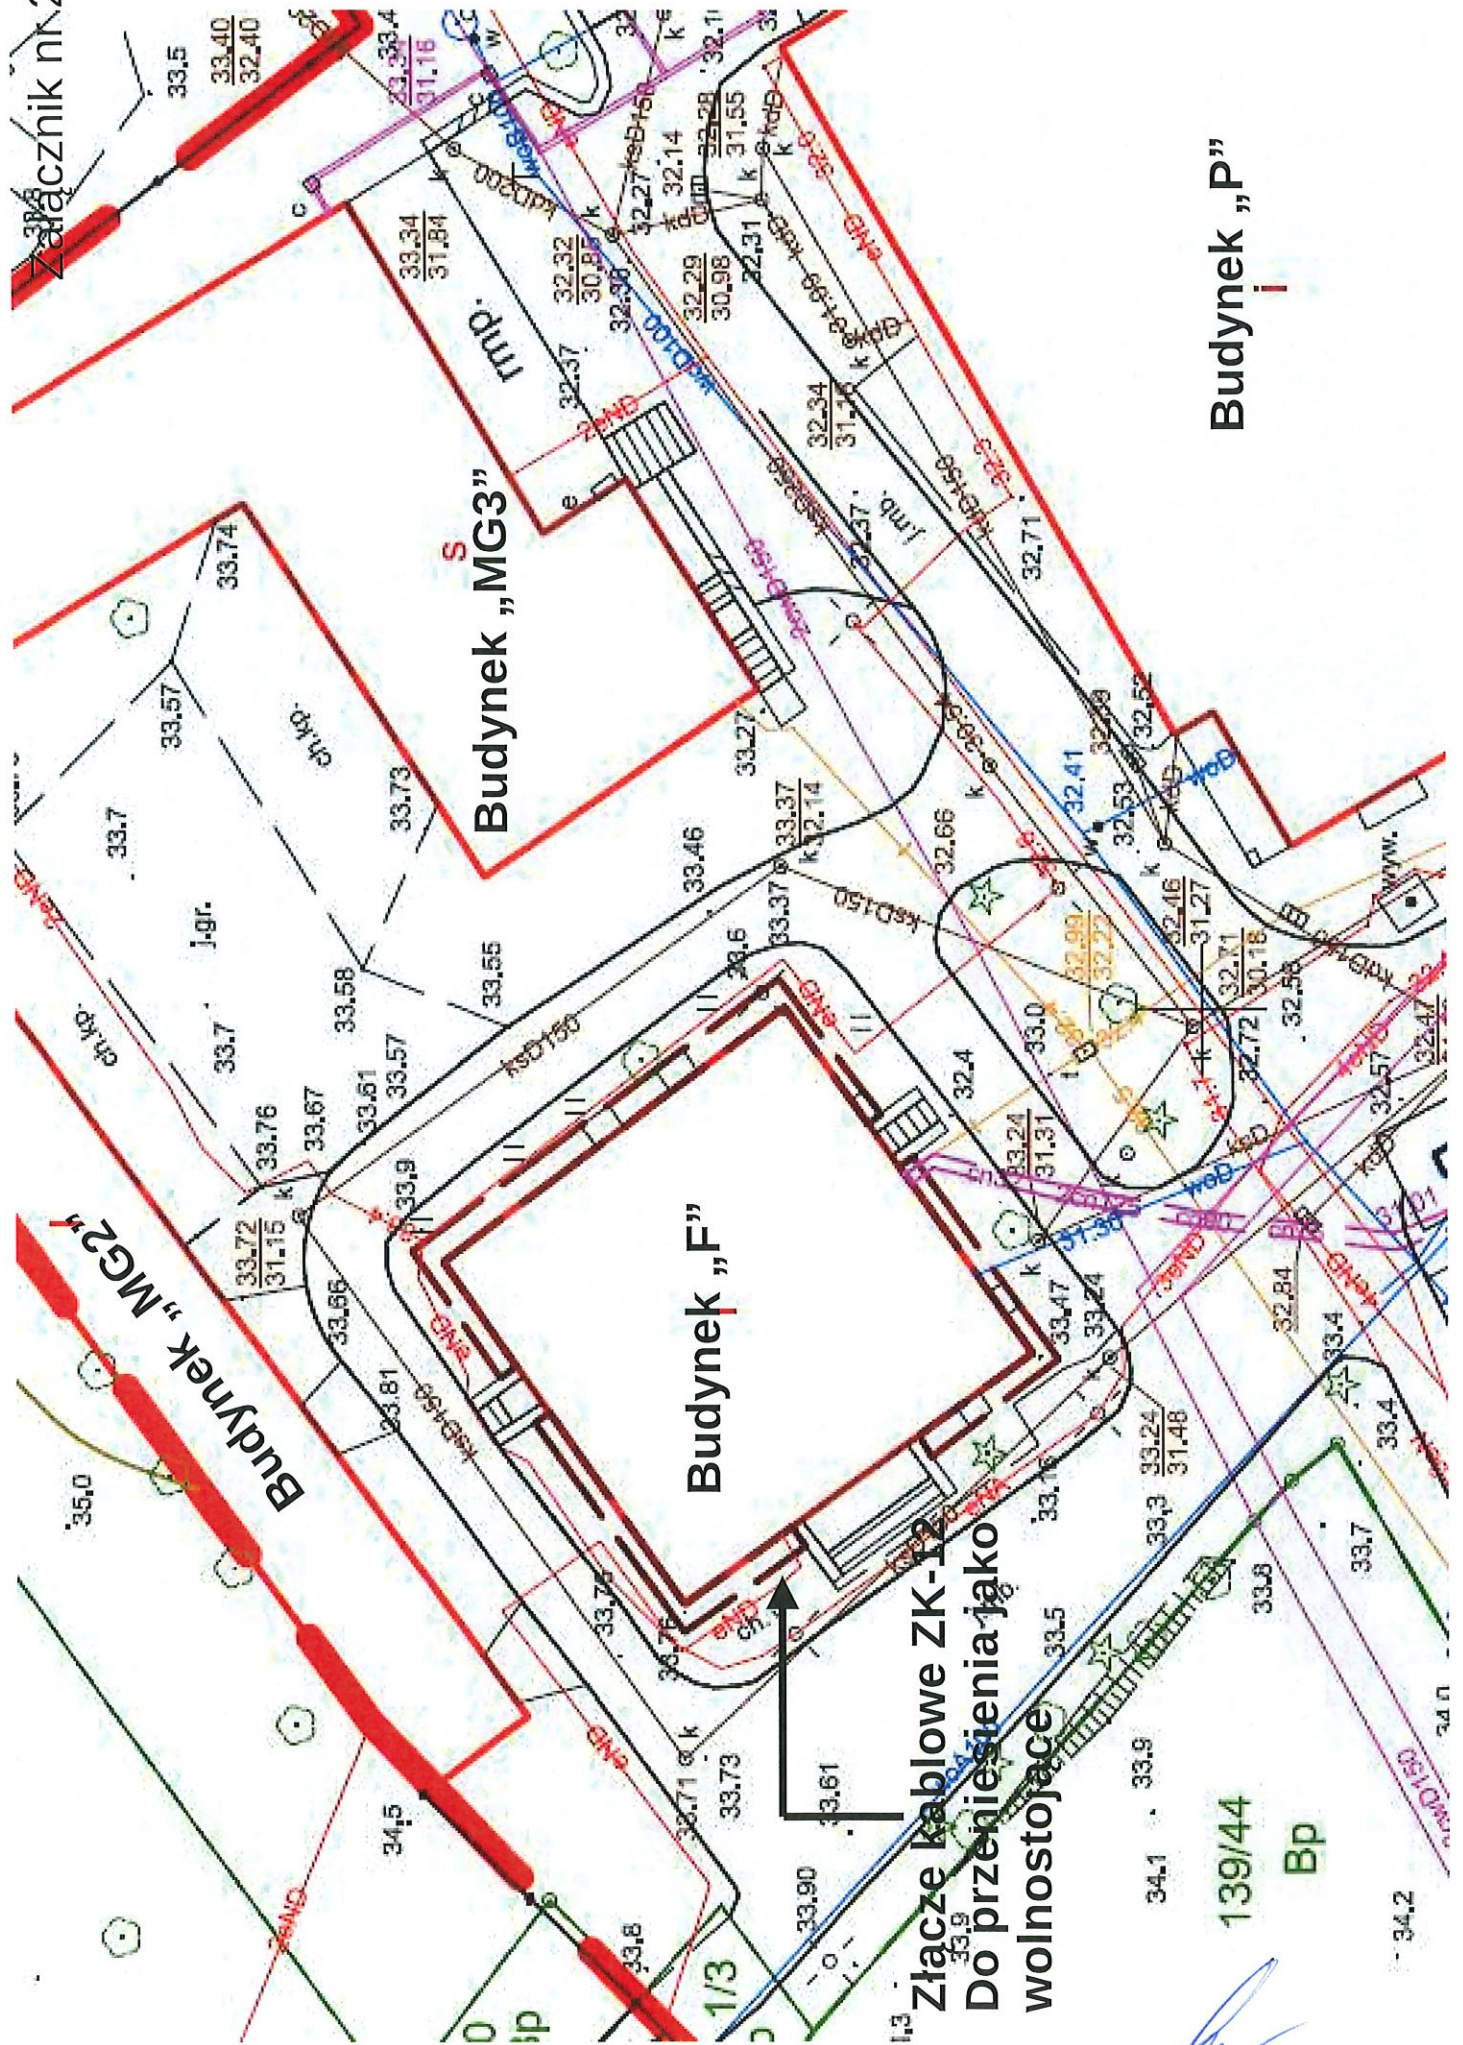

**Złącze kablowe ZK-12
Do przeniesienia jako
wolnostojące**

Budynek „P”
i

139/44
Bp

- 34.2

