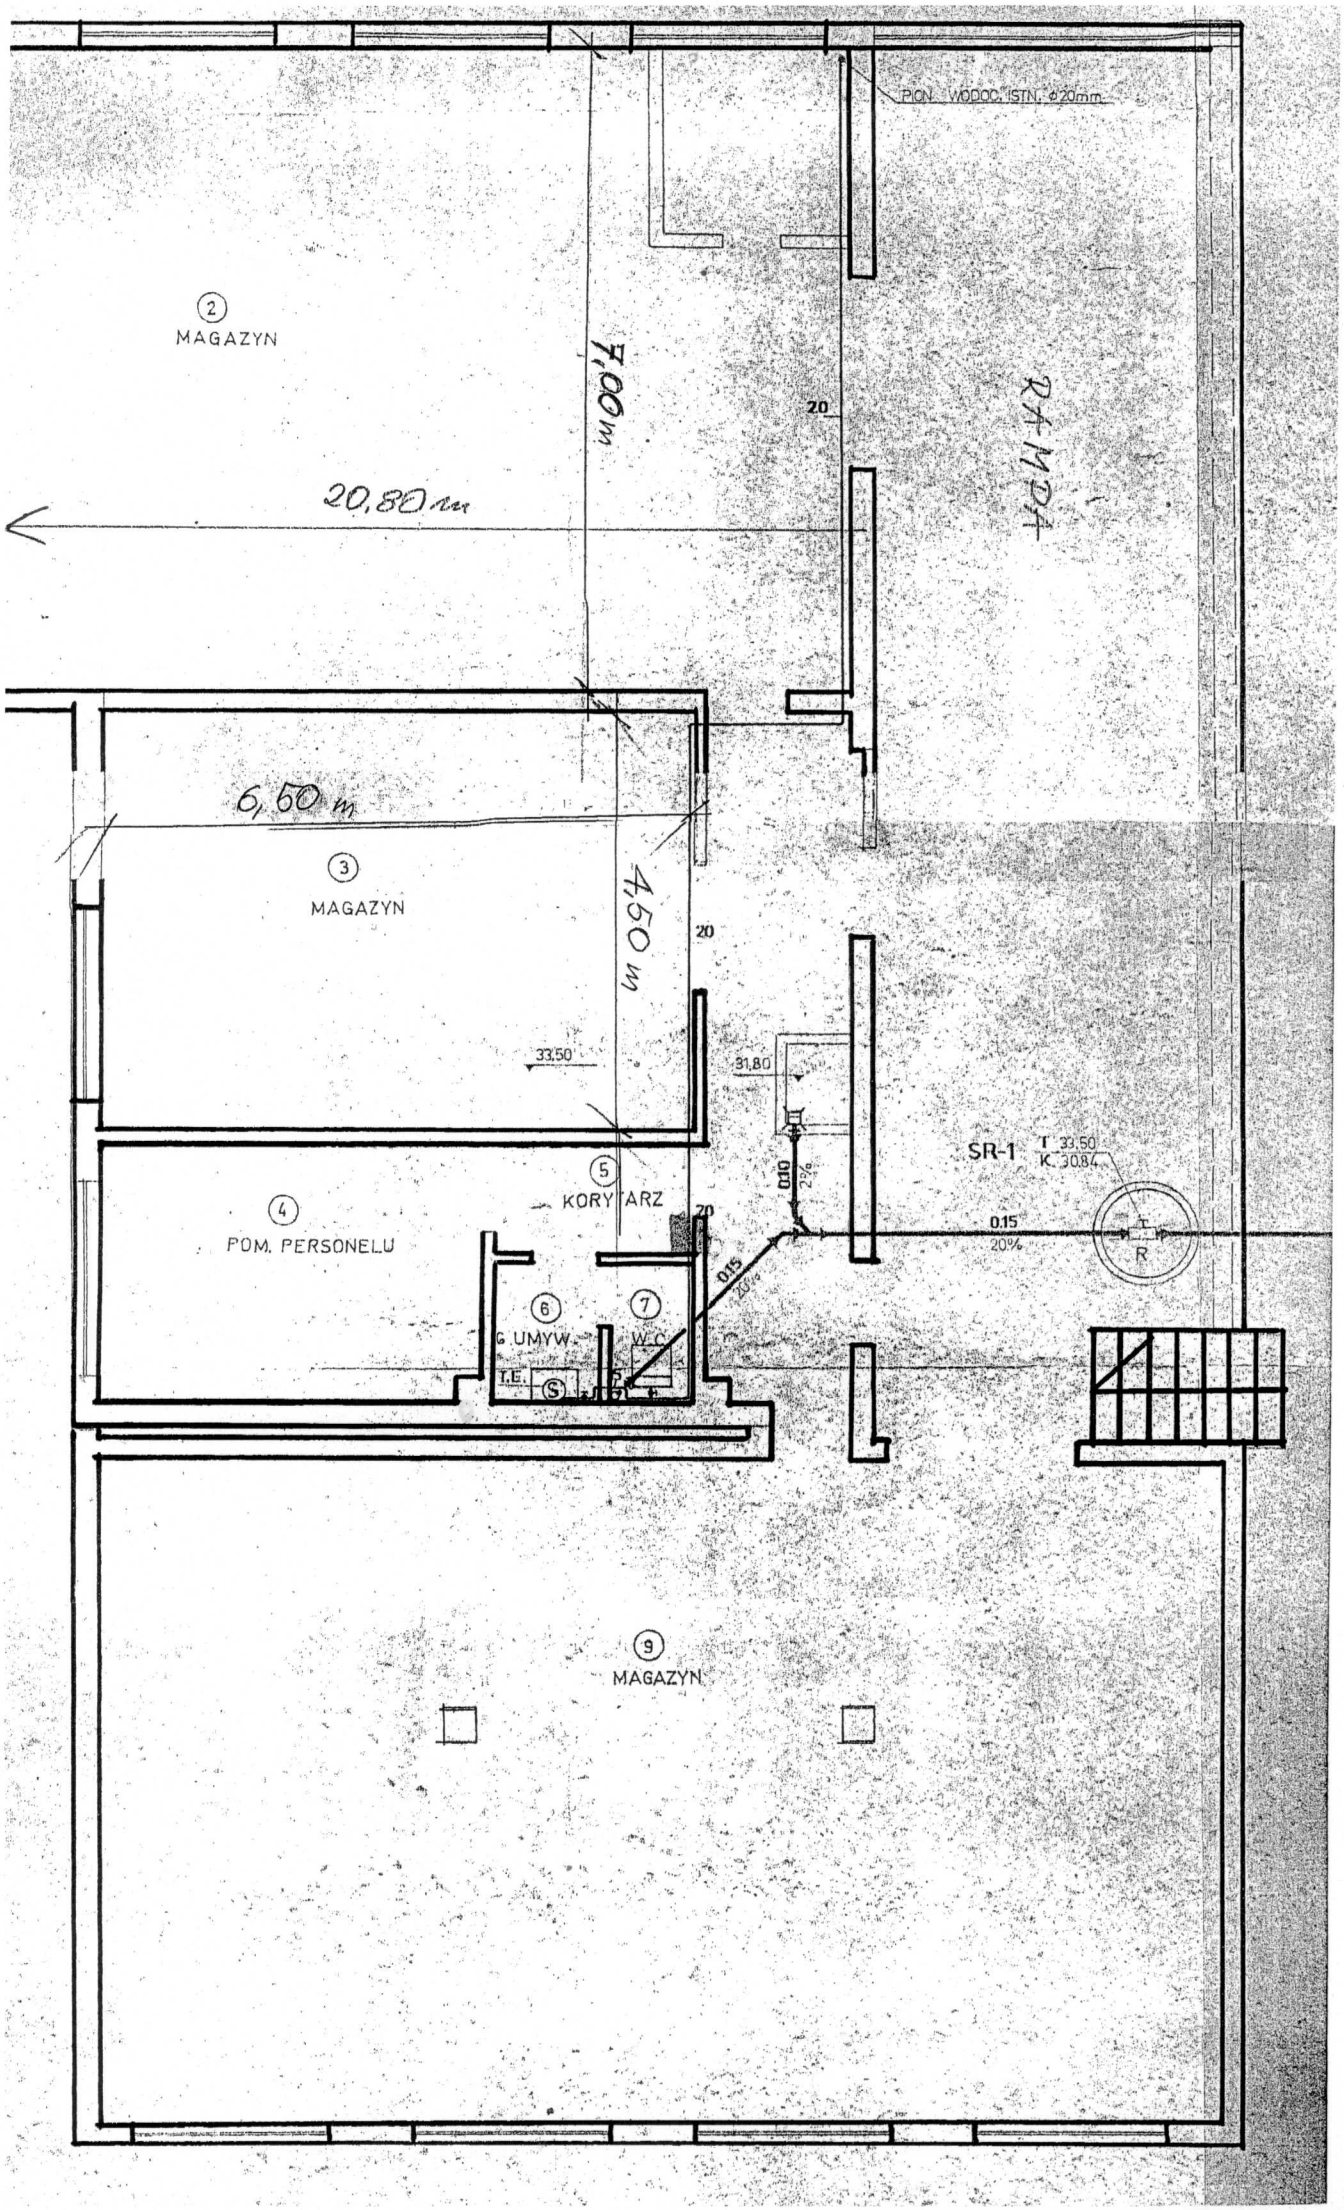
PION WODOC. ISTN. Φ20mm
2
MAGAZYN
7,00 m
20
RAMPA
20,80 m
6,50 m
3
MAGAZYN
4,50 m
20
33,50
31,80
SR-1
T 33,50
K 30,84
5
KORYTARZ
0,00
2%
4
POM. PERSONELU
20
0,15
20%
R
0,15
20%
6
UMYW.
7
W.C.
T.E.
S
9
MAGAZYN