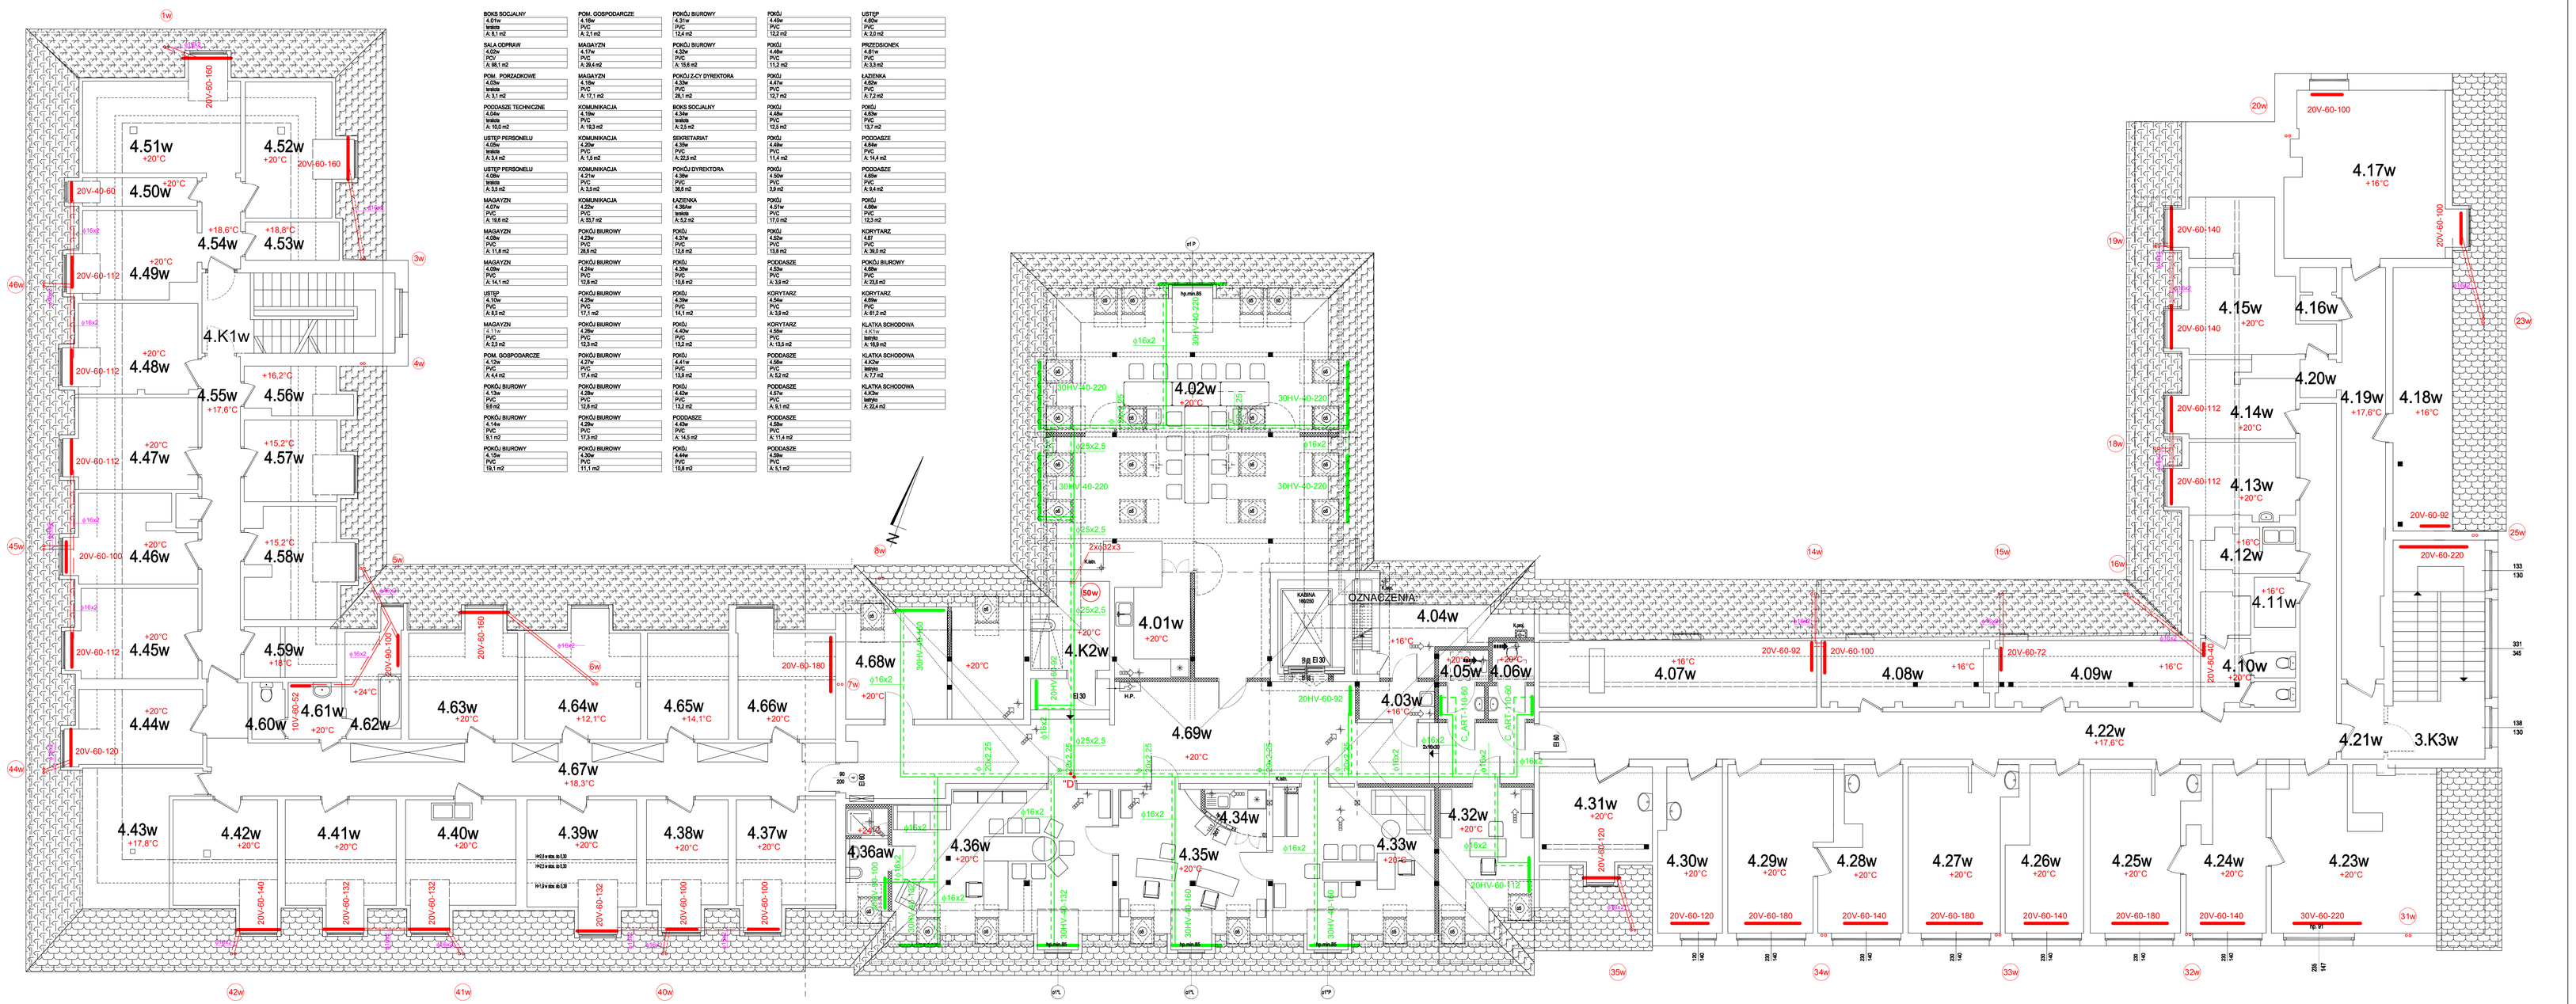
4.51w +20°C
4.52w +20°C
4.50w +20°C
4.54w +18,6°C
4.53w +18,8°C
4.49w +20°C
4.K1w
4.48w +20°C
4.55w +17,6°C
4.56w +16,2°C
4.47w +20°C
4.57w +15,2°C
4.46w +20°C
4.58w +15,2°C
4.45w +20°C
4.59w +18°C
4.44w +20°C
4.60w
4.61w +20°C
4.62w
4.63w +20°C
4.64w +12,1°C
4.65w +14,1°C
4.66w +20°C
4.67w +18,3°C
4.43w +17,8°C
4.42w +20°C
4.41w +20°C
4.40w +20°C
4.39w +20°C
4.38w +20°C
4.37w +20°C
4.68w +20°C
4.69w +20°C
4.36aw +20°C
4.36w +20°C
4.35w +20°C
4.34w +20°C
4.33w +20°C
4.32w +20°C
4.02w +20°C
4.01w +20°C
4.K2w
4.04w +16°C
4.05w
4.06w
4.03w +16°C
4.31w +20°C
4.30w +20°C
4.29w +20°C
4.28w +20°C
4.27w +20°C
4.26w +20°C
4.25w +20°C
4.24w +20°C
4.23w +20°C
4.17w +16°C
4.15w +20°C
4.16w
4.20w
4.19w +17,6°C
4.18w +16°C
4.14w +20°C
4.13w +20°C
4.12w +16°C
4.11w +16°C
4.10w +20°C
4.07w +16°C
4.08w +16°C
4.09w +16°C
4.22w +17,8°C
4.21w
3.K3w
20V-60-180
20V-60-160
20V-40-60
20V-60-112
20V-60-100
20V-60-120
20V-60-140
20V-60-132
20V-60-152
20V-60-92
20V-60-72
20V-60-220
30V-60-220
20HV-60-92
20HV-60-112
20HV-40-220
16x2
25x2,5
2x60x2,5
OZNACZENIA:
INSTALACJA C.O. projektowana
INSTALACJA C.O. istnieją'ca do wykorzystania
BUDYNEK GŁÓWNY
CZĘŚĆ WSCHODNIA
BIURO STUDIÓW I PROJEKTÓW SŁUŻBY ZDROWIA sp. z oo
71-652 SZCZECIN, ul. Kądzielna 9a, tel. (91) 43 43 000, fax (91) 43 46 610
e-mail: biuro.szczecin@interia.pl
FASADA Sp. C. Włodzimierz Bomiński Hanna Bomińska
71-620 Szczecin, ul. Mariusza Zaruskiego 39, tel/fax 091 422 87 57
e-mail: fasada@wp.pl
MODERNIZACJA SYSTEMU CIEPLNO-ENERGETYCZNEGO I TERMOMODERNIZACJA BUDYNKÓW SZPITALA
Świadczeniodawca Szpital im. prof. Alfreda Sokołowskiego
ul. Odrzańska 52-54, 70-952 Szczecin - Zdroje
BUDYNEK GŁÓWNY (część wschodnia)
PROJEKT WYKONAWCZY - INSTALACJE C.O. I C.T.
Rzut poddasza (fragment) - CZĘŚĆ WSCHODNIA
INSTALACJE SANITARNE
Projektował: mgr inż. BOGDAN TOKACZ nr upr. 0078/94
Sprawdził: LECH KLEBER
Sprawdził: mgr inż. STANISŁAW KLEPACKI nr upr. 6082/Sz
Data: 12 - 06 - 2009
Skala: 1:75
Arkusz: 19 - W5