


ZAL. 2 21/15

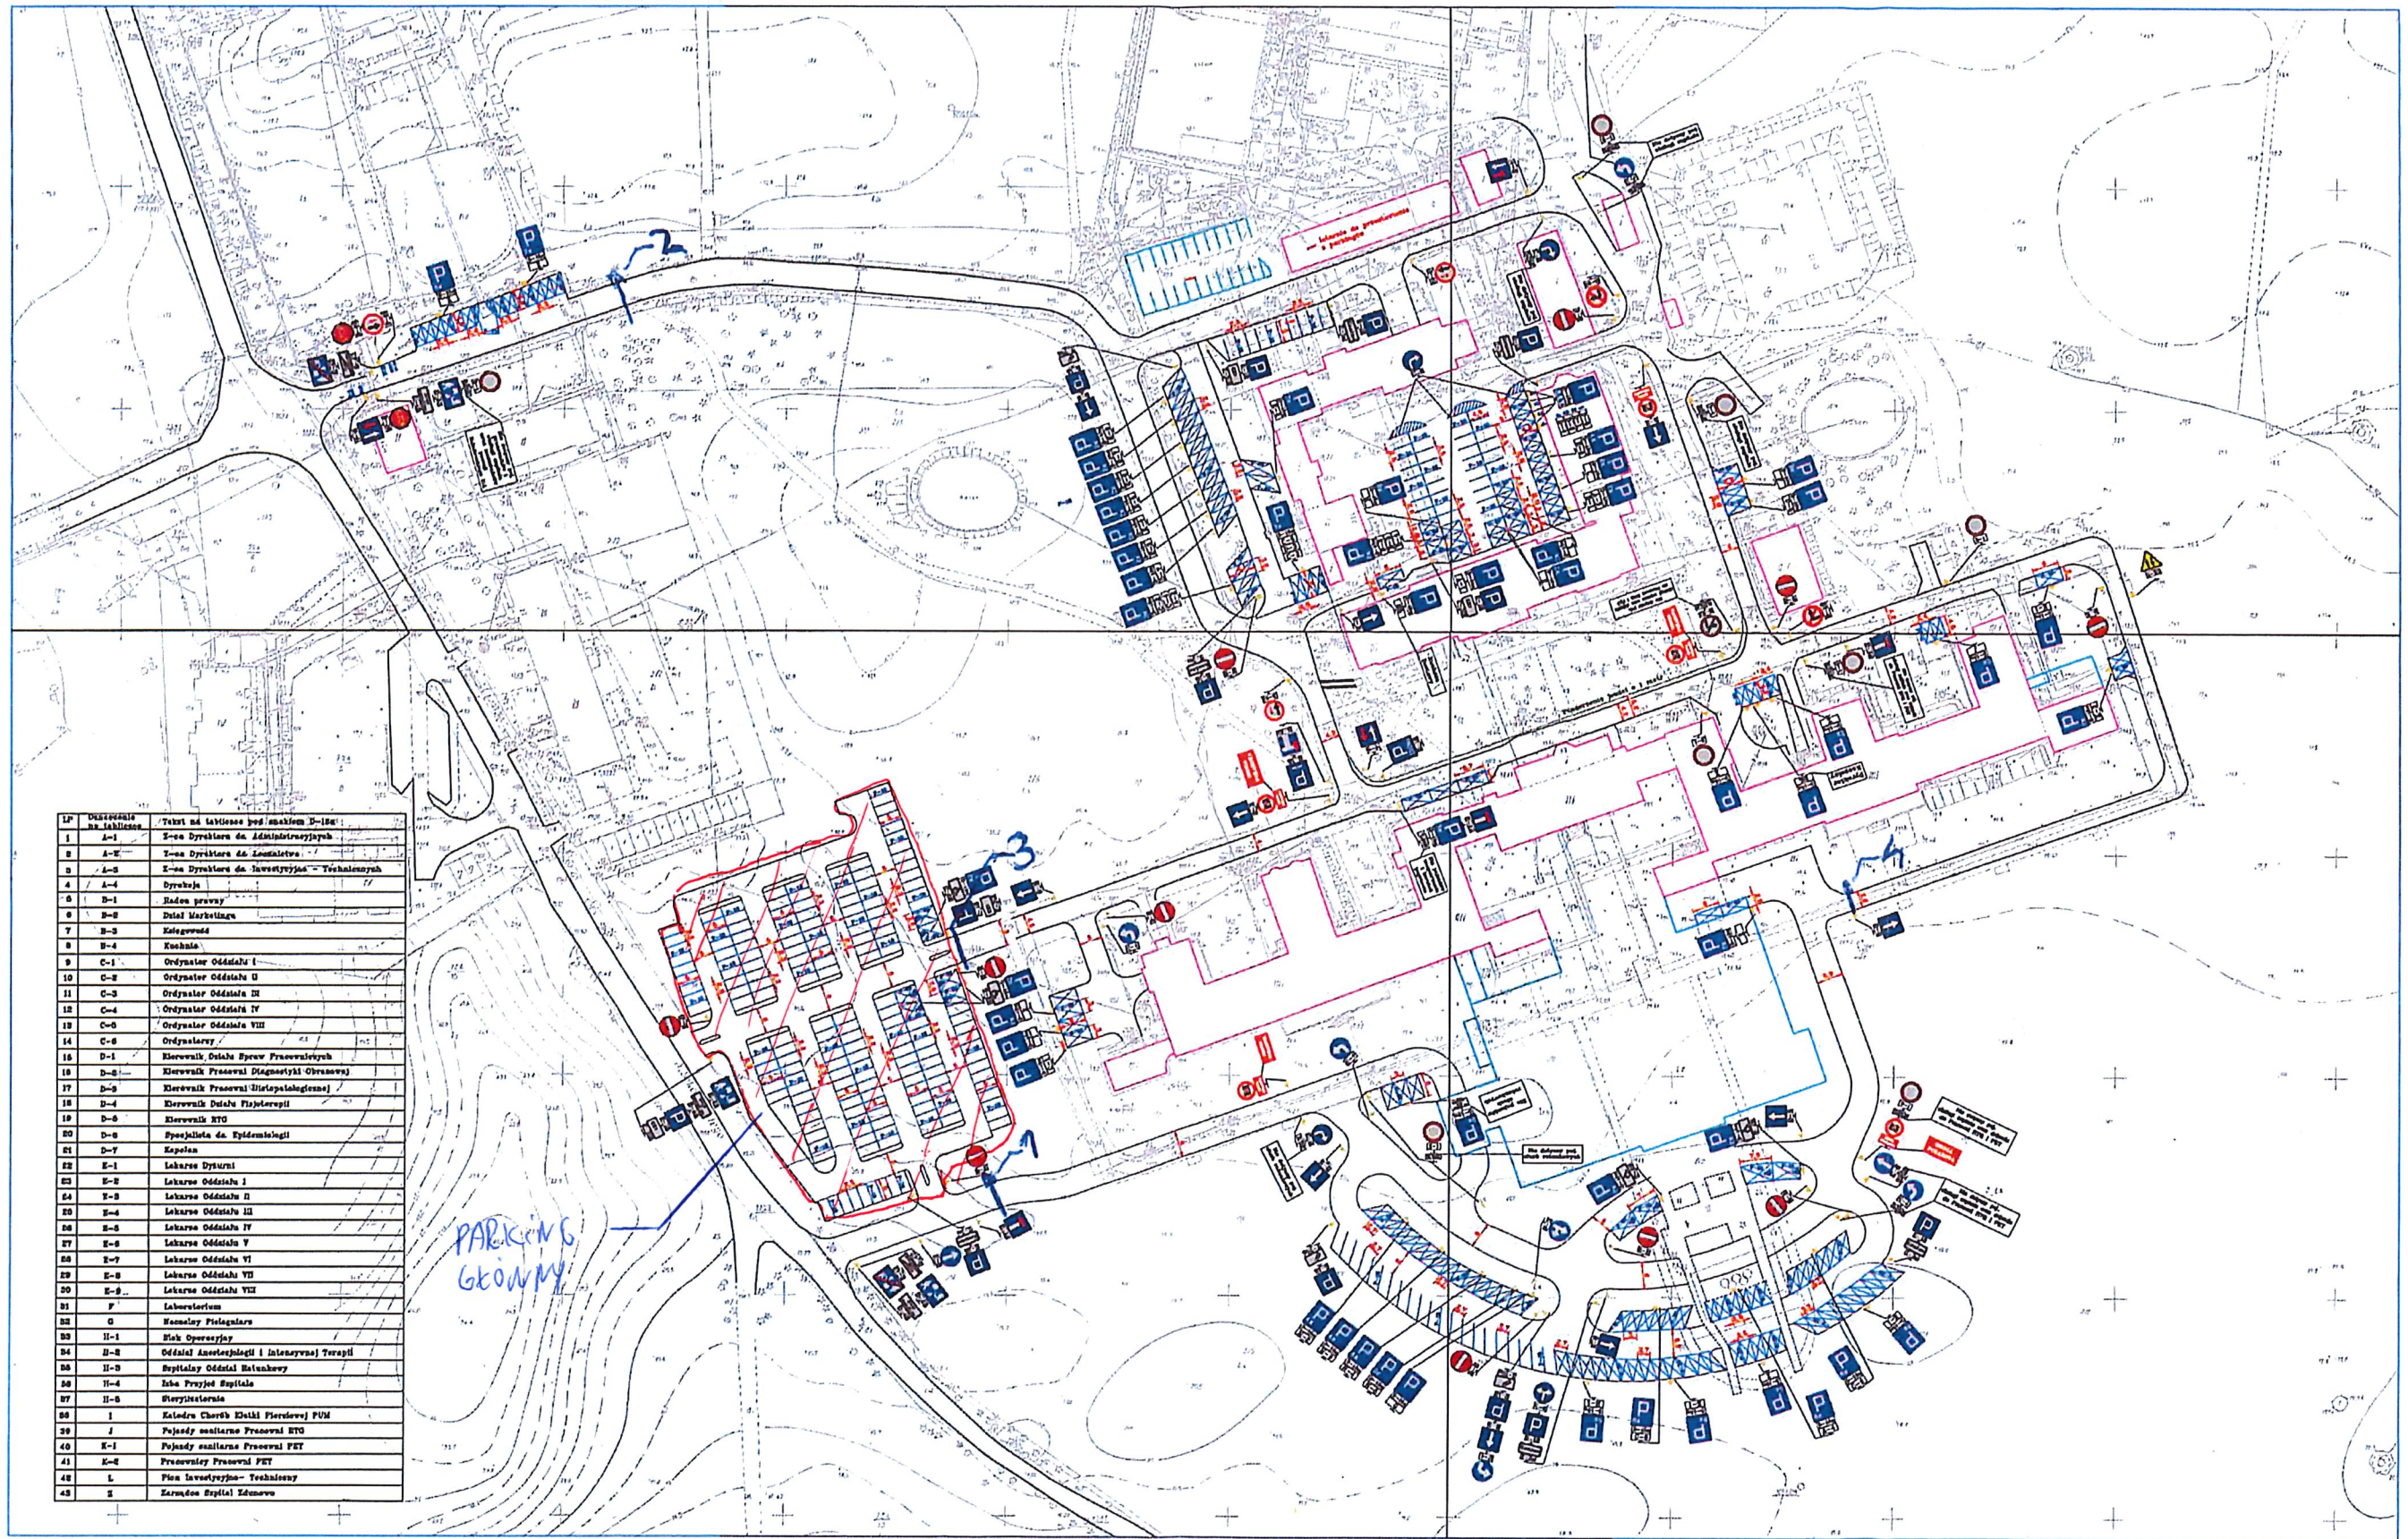

LP	Wykazanie na tablicach	Text na tablicach pod znakiem D-126
1	A-1	2-na Dyrektora ds. Administracyjnych
3	A-3	2-na Dyrektora ds. Inwestycyjno - Technicznych
4	A-4	Dyrekcja
6	B-2	Biuro Marketingu
8	B-4	Kuchnia
9	C-1	Ordynator Oddziału I
10	C-2	Ordynator Oddziału II
11	C-3	Ordynator Oddziału III
12	C-4	Ordynator Oddziału IV
13	C-5	Ordynator Oddziału VIII
14	C-6	Ordynatorzy
15	D-1	Kierownik Działu Spec. Pracownictw
16	D-2	Kierownik Pracowni Diagnostyki Obramowa
18	D-4	Kierownik Działu Fizjoterapii
19	D-5	Kierownik RTG
20	D-6	Specjalista ds. Epidemiologii
22	E-1	Lekarski Dyżurny
23	E-2	Lekarski Oddział I
24	E-3	Lekarski Oddział II
25	E-4	Lekarski Oddział III
26	E-5	Lekarski Oddział IV
27	E-6	Lekarski Oddział V
28	E-7	Lekarski Oddział VI
29	E-8	Lekarski Oddział VII
30	E-9	Lekarski Oddział VIII
31	F	Laboratorium
34	H-2	Oddział Anestezjologii i Intensywnej Terapii
39	J	Pojazdy specjalne Pracowni RTG
40	K-1	Pojazdy specjalne Pracowni PET
41	K-2	Pracownia Pracowni PET
42	L	Plan Inwestycyjno - Techniczny


PARKING GŁÓWNY

AKADEMIA BEZPIECZEŃSTWA RUCHU DROGOWEGO UL. MIESZKA I 82 71 - 011 SZCZECIN	
TEMAT: Projekt stałej organizacji ruchu na terenie Specjalistycznego Szpitala im. prof. Alfreda Sokolowskiego w Szczecinie	SKALA: 1:500
RYSBUNEK: Stałej organizacji ruchu na terenie Specjalistycznego Szpitala im. prof. Alfreda Sokolowskiego w Szczecinie	DATA: Kwiecień 2014
PROJEKTOWAŁ: Arkadiusz Kusko	NR RYB: 2
	PODPIS:

[Handwritten signature]

SUCABAN NL3

2A.2 25/5

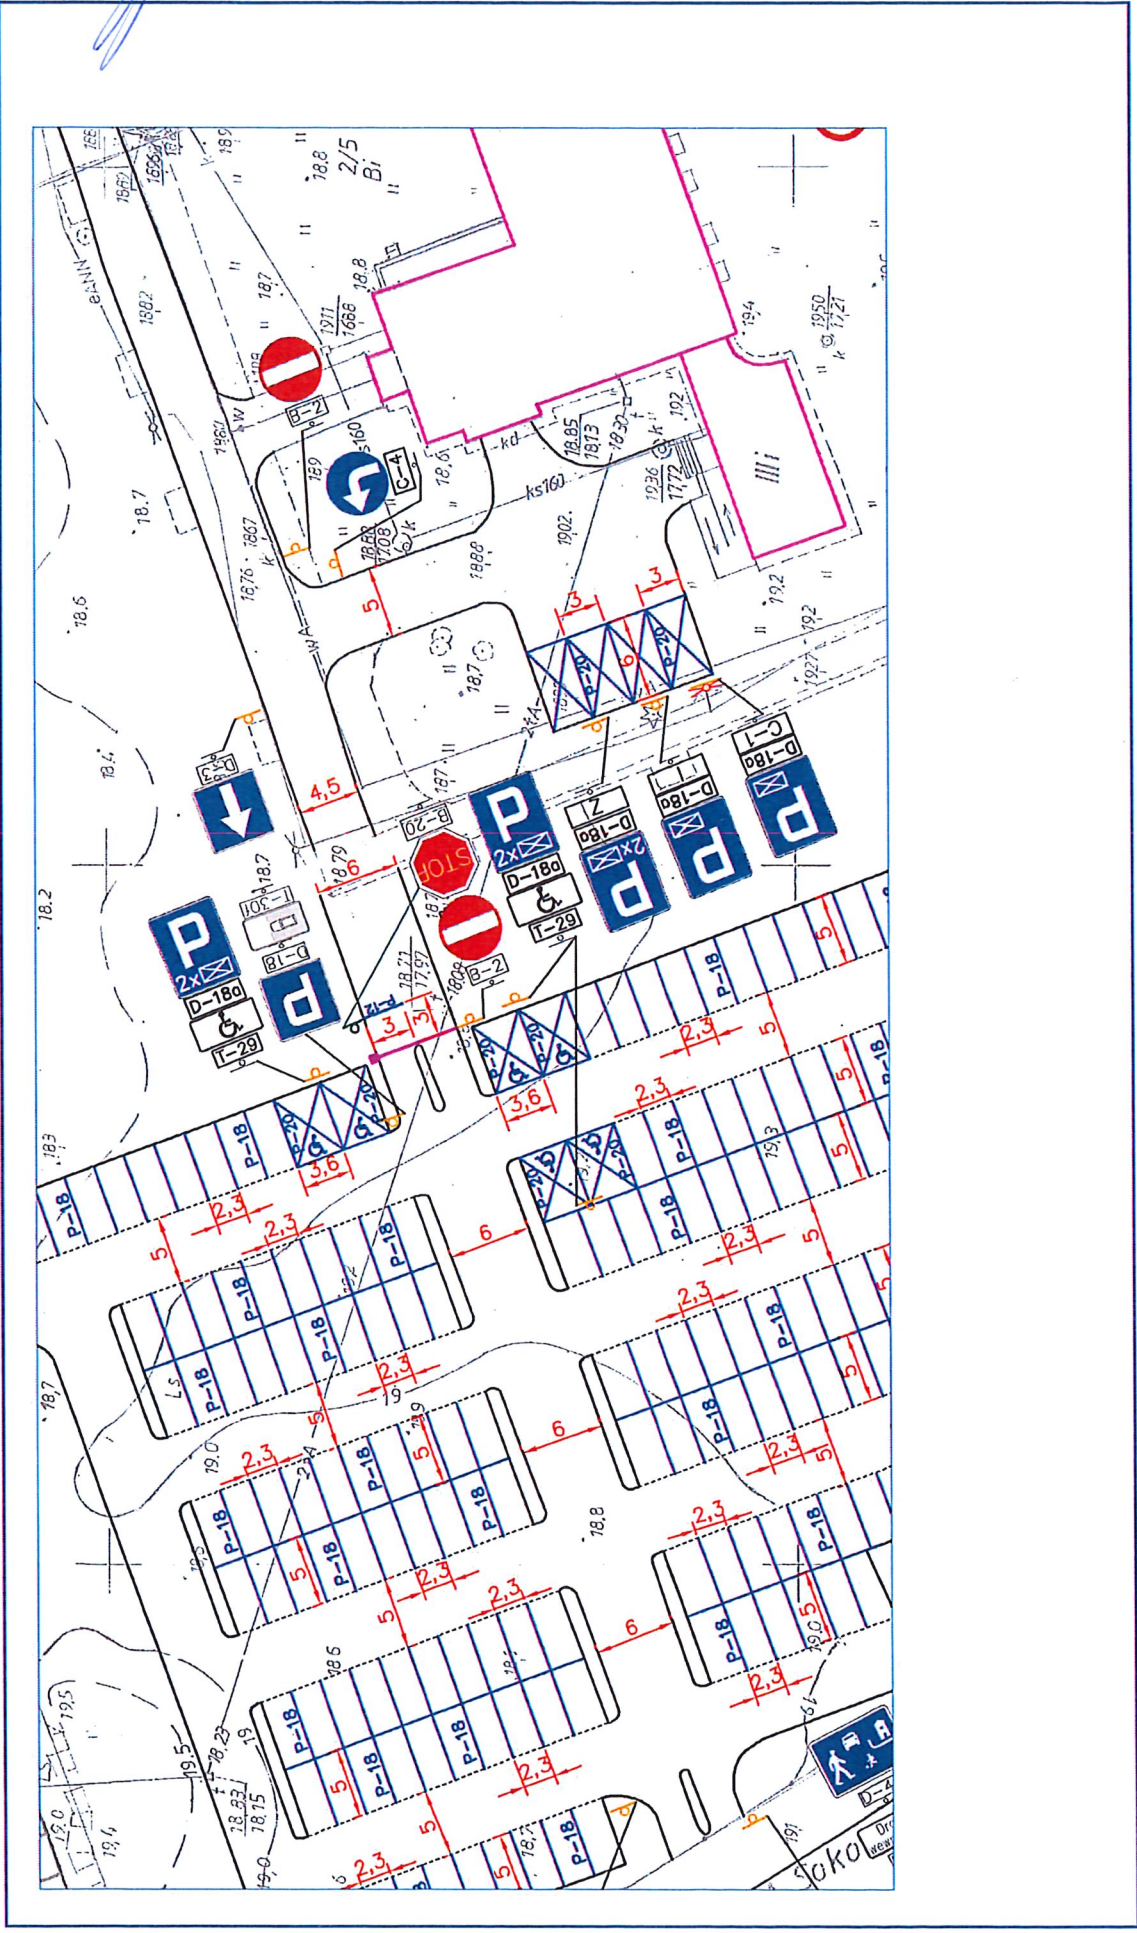

2AX 205/5

SLABAN NR 4

